



PROGRAM FUNKCJONALNO-UŻYTKOWY
BUDOWY SZKOŁY PODSTAWOWEJ
na działkach o numerach:
219/6, 219/7, 219/8, 219/9 obr. 28 Podgórze
przy ul. Grochowej w Krakowie

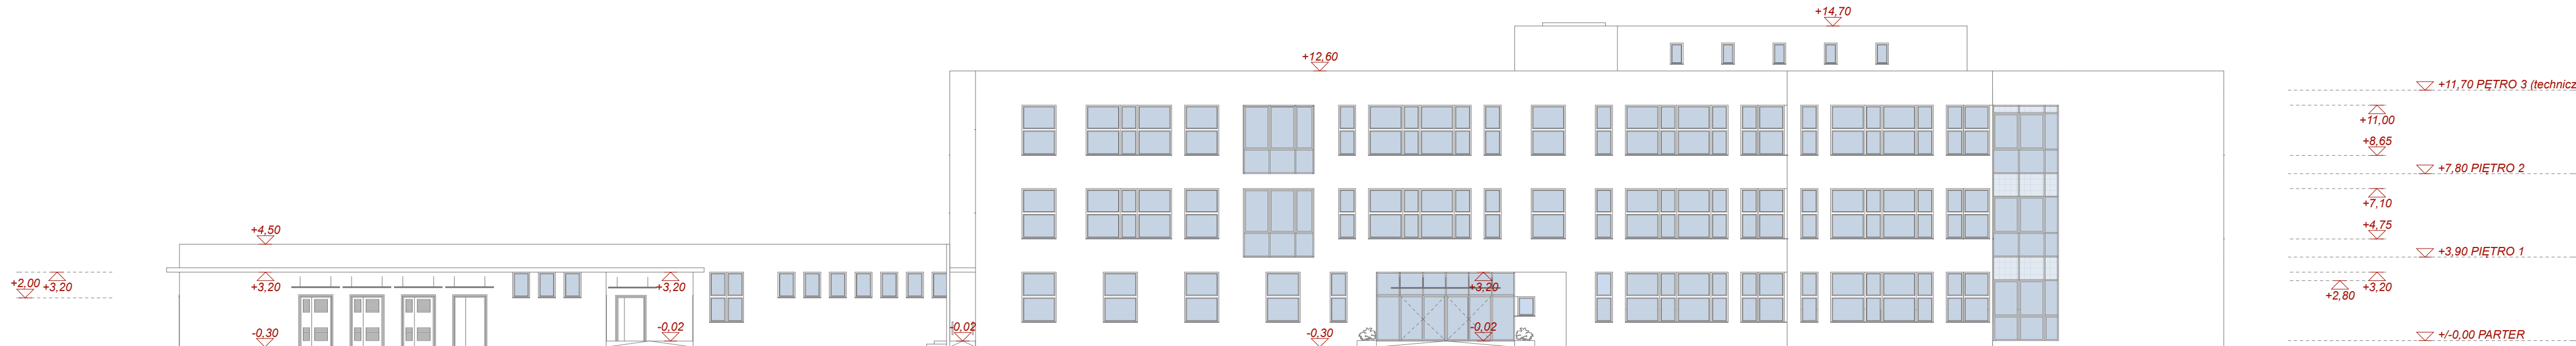

ELEWACJA ZACHODNIA (FRONTOWA)

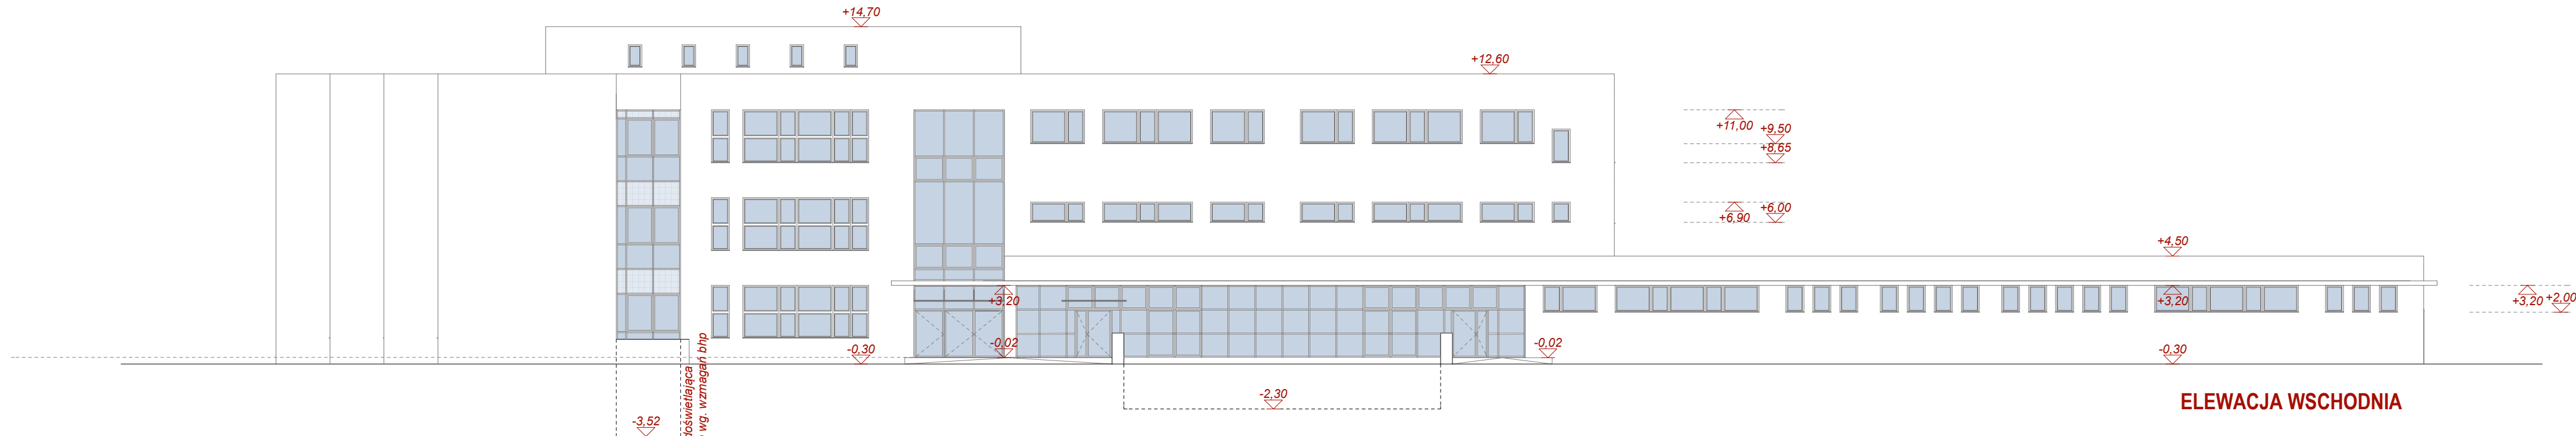

ELEWACJA WSCHODNIA

FIRMA	CZEGEKO CZEGEKO Sp. z o.o. PLAC GEN. WŁ. SIKORSKIEGO 2, 31-115 KRAKÓW tel.: 12 429 29 24 e-mail: czegeko@wp.pl		
INWESTOR	GMINA MIEJSKA KRAKÓW Pl. Wszystkich Świętych 3-4, 31-004 Kraków ZESPÓŁ SZKOLNO-PRZEDSZKOLNY NR 15 ul. Grochowa 23, 30-731 Kraków		
INWESTYCJA	ROZBUDOWA ZESPÓŁU SZKOLNO-PRZEDSZKOLNEGO NR 15 UL. GROCHOWA 23, KRAKÓW		
ZADANIE	BUDOWY SZKOŁY PODSTAWOWEJ na działkach numer: 219/6, 219/7, 219/8, 219/9 obr. 28 Podgórze przy ul. Grochowej w Krakowie		
OBIEKT	BUDYNEK SZKOLNICTWA PODSTAWOWEGO (PKOB 1263) BUDYNEK NAUKI I OŚWIATY (KOB IX)		
PROJEKTANT	mgr inż. arch. Leszek Kosiba upr. nr: MPOIA/057/2015; MP-2068		
WSPÓŁPRACA AUTORSKA	mgr inż. arch. Piotr Czech		
SPRAWDZAJĄCY			
FAZA	PROGRAM FUNKCJONALNO-UŻYTKOWY	SKALA	1:200
BRANŻA	ARCHITEKTURA	DATA	XI.2020r.
TEMAT RYS.	ELEWACJA ZACHODNIA (FRONTOWA) ELEWACJA WSCHODNIA	RYS. NR	1.07