




ROZWIŃCIE OGRODZENIA C-D-E

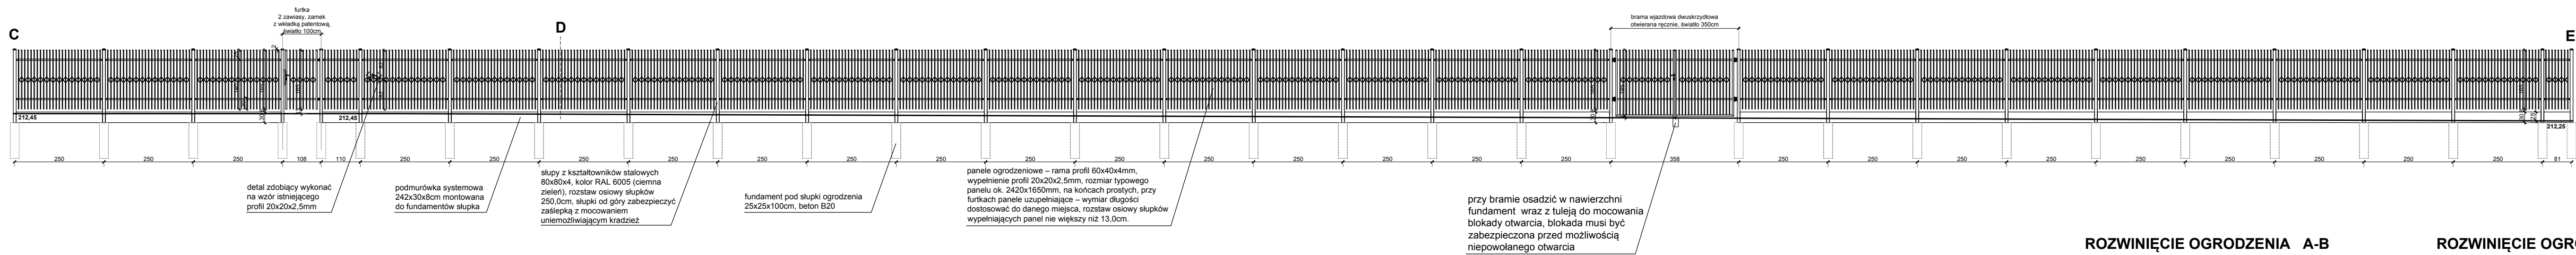


ROZWIŃCIE OGRODZENIA A-B

ROZWIŃCIE OGRODZENIA B-C


ROZWIŃCIE OGRODZENIA E-F

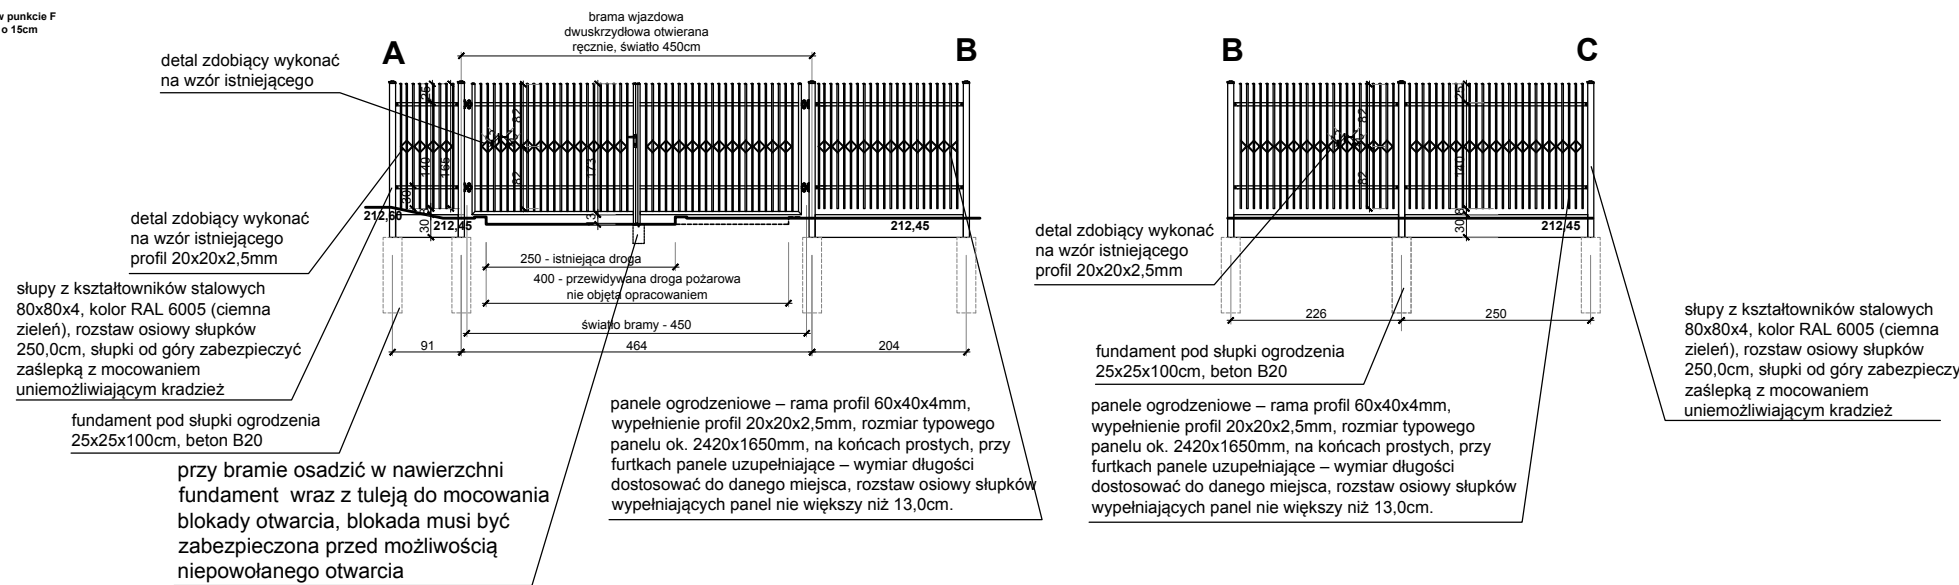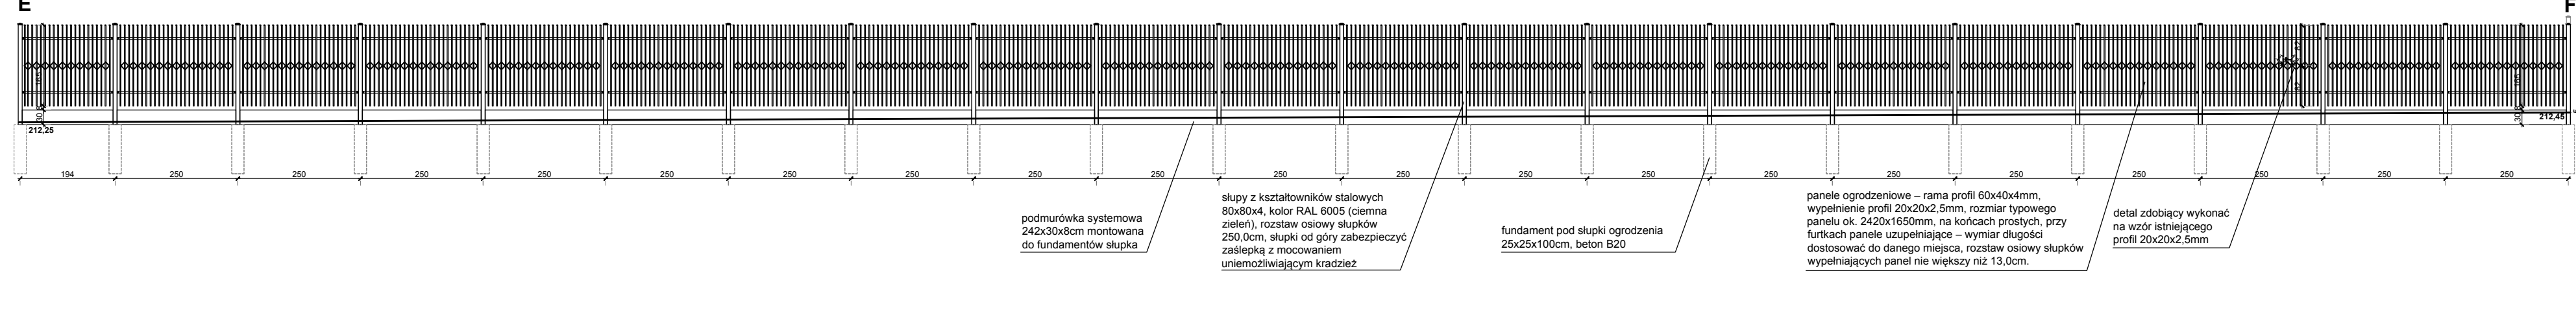


ROZWIŃCIE OGRODZENIA F-G-H

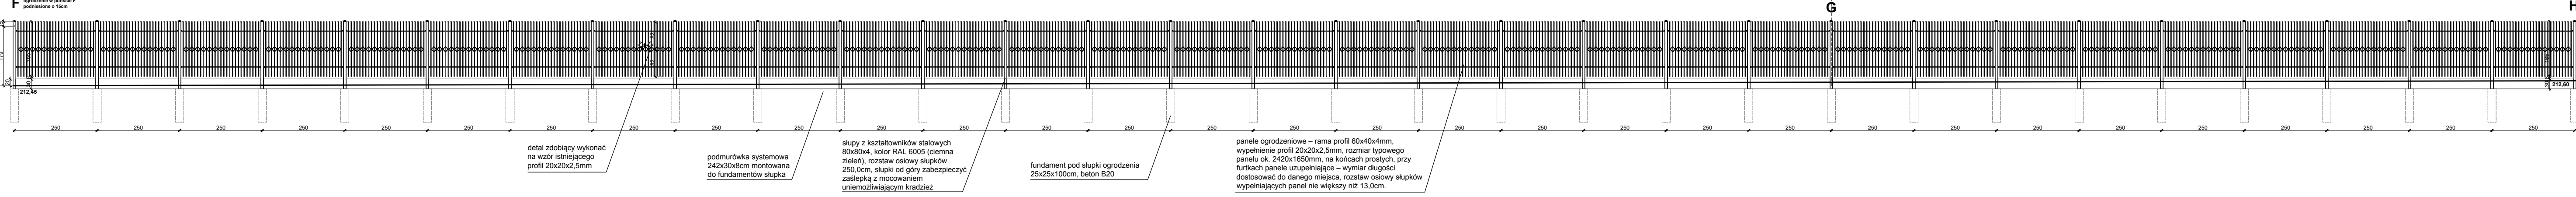


ROZWIŃCIE OGRODZENIA G-H-A

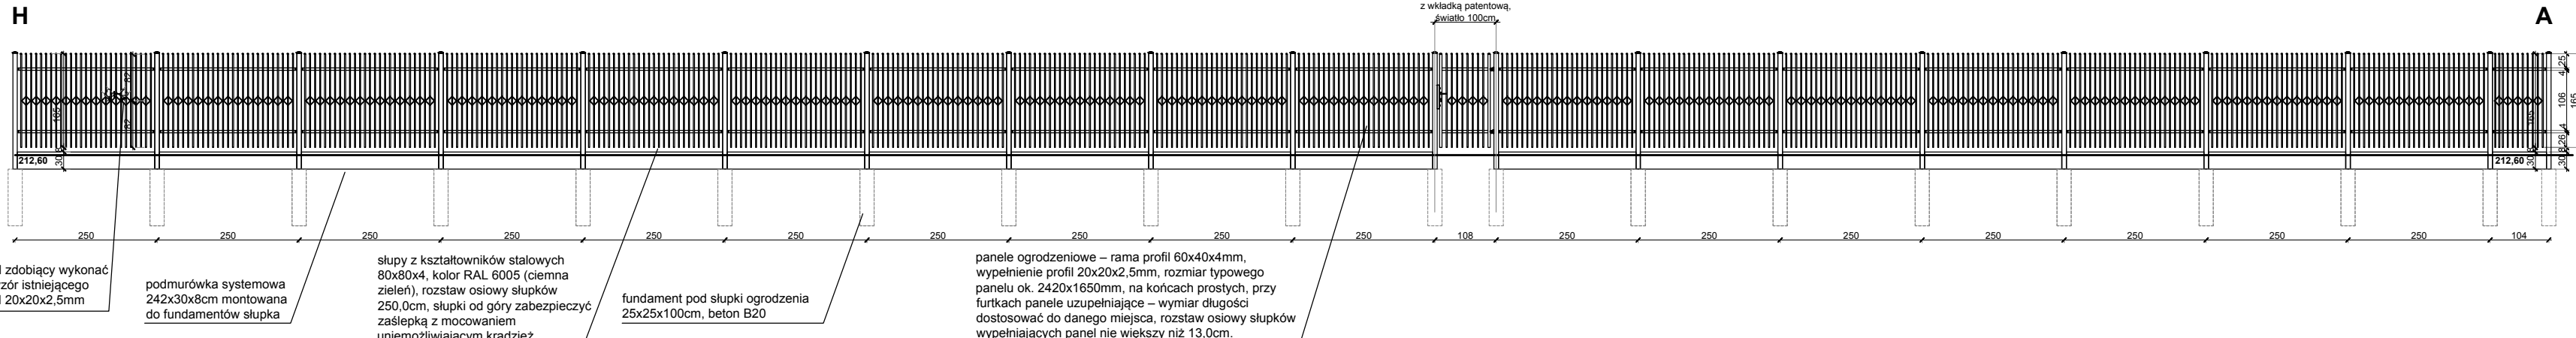

ROZWIŃCIE OGRODZENIA D-D'

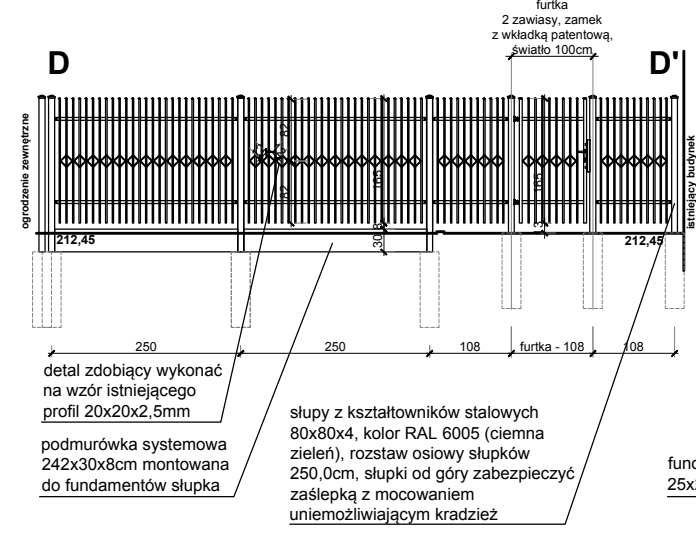

ROZWIŃCIE OGRODZENIA G'-G

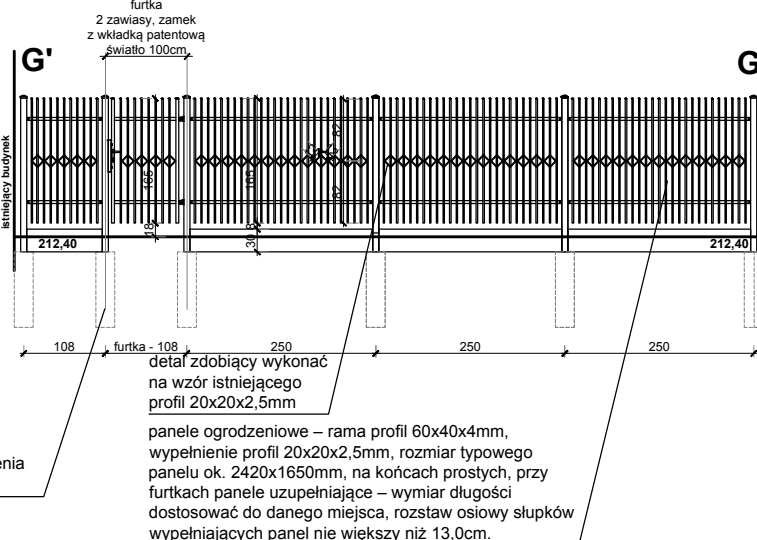

W panelach ogrodzenia, furtkach i bramach nawiercić od dołu panelu otwory służące do usuwania skropli wilgoci. Za pomocą podmurówki systemowej zniwelować różnice poziomów w terenie, jeśli nie będzie to wystarczające wykonać usłoki słupków i paneli. Ogrodzenie F-G-H-A podniesione o 15cm w stosunku do reszty ogrodzenia. Długość paneli skrajnych, oraz przy furtkach i bramach dopasować wg potrzeb. Wszystkie elementy ogrodzenia cynkowane ogniowo - zgodnie z normą PN-EN ISO 1461. Powierzchnia powłoki musi być wykonana w sposób ciągły i pozostawiona wad ograniczających właściwości użytkowe elementu. Wszystkie grube nadławy muszą być usunięte w procesie obróbki wykańczającej po ocynkowaniu. Wymagana średnia grubość powłoki ocynku min. 80 µm. Na warstwie cynku należy wykonać powłokę fosforowania żelazowego (warstwa podkładowa pod malowanie mająca na celu poprawę właściwości antykorozyjnych i mechanicznych), pasywyje bezchromową a następnie malowanie proszkowe na kolor RAL 6005 (ciemna zielona) farbą poliestrową - struktura gładka.

TEL. (+48) 0 12 4402 15-20 0-202 744 844 PIRACOWNIA architektoniczna mgr inż. arch. Joanna Kolodziej mgr inż. arch. Marcin Kolodziej	INWESTOR: GMINA MIEJSKA KRAKÓW REPREZENTOWANA PRZEZ MIEJSKIE CENTRUM OBSŁUGI OŚMIATY W KRAKOWIE UL. SKAŁKOWA 3, 31-405 KRAKÓW		NR RYSUNKU: A - 2.
	OBJEKT: PRZEDSIĘWZIĘCIE SAMORZĄDOWE NR 110, 31-841 KRAKÓW OS. KOLOROWE 28; DZ. NR 48, OBRĘB 8051, JEDN. EWID. NOWA HUTA		
REKONSTRUKCJA ZEWNĘTRZNEGO I WEWNĘTRZNEGO NA TERENIE ODDALI PRZEDSIĘWZIĘCIE NR 110, 31-841 KRAKÓW OS. KOLOROWE 28			
PROJEKTANT: dr inż. arch. Joanna Kolodziej mgr inż. arch. Marcin Kolodziej		SPRAWDZAJĄCY: mgr inż. arch. Marcin Kolodziej mgr inż. arch. Marcin Kolodziej	
TYTUŁ RYSUNKU: ROZWIŃCIE OGRODZENIA WARIANT II		SKALA: 1:100	DATA: 04.2019