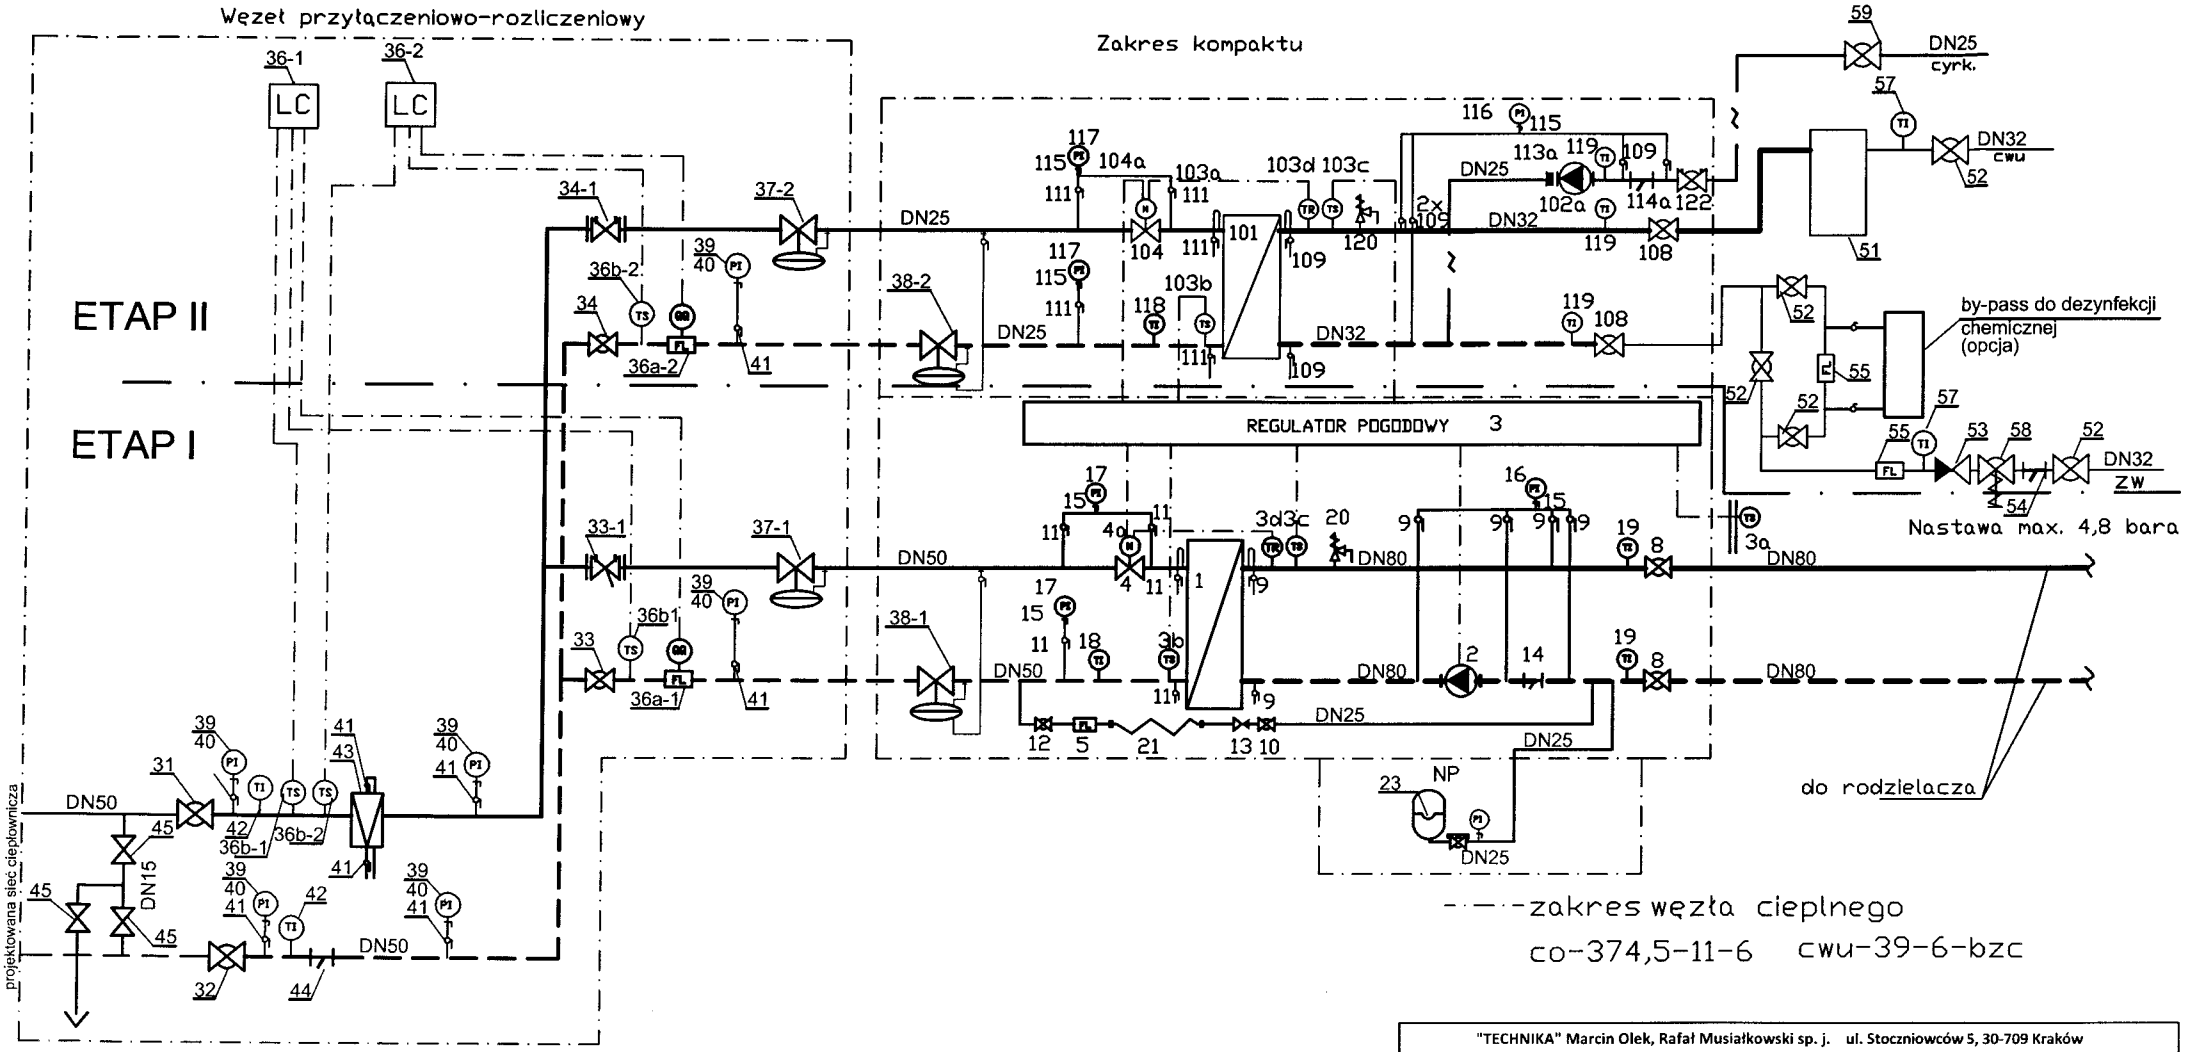

ZAŁĄCZNIK NR 2

"TECHNIKA" Marcin Olek, Rafał Musiałkowski sp. j. ul. Stoczniowców 5, 30-709 Kraków				
	Imię, Nazwisko	Data	Nr upr.	Podpis
Projektował:	mgr inż. O. Kaczmarek	11.2015	MAP/0233/POOS/10	
Sprawdził:	mgr inż. M. Olek	11.2015	MAP/0236/PWOS/12	
Skala: -	Lokalizacja inwestycji: GIMNAZJUM NR 48 OS. KOLOROWE 29 31-941 KRAKÓW		Inwestor: MIEJSKIE PRZEDSIĘBIORSTWO ENERGETYKI CIEPLNEJ S.A. W KRAKOWIE, AL. JANA PAWŁA II 188, 30-969 KRAKÓW	
Temat opracowania:	Przebudowa osiedlowej sieci cieplnej osiedla Kolorowego w Krakowie na sieć wysokoparametrową z uwzględnieniem potrzeb ciepłej wody użytkowej.			
Treść rysunku:	SCHEMAT TECHNOLOGICZNY		Nr rys. 2	