


SEGMENT "B"

SEGMENT "C"

SEGMENT "A"

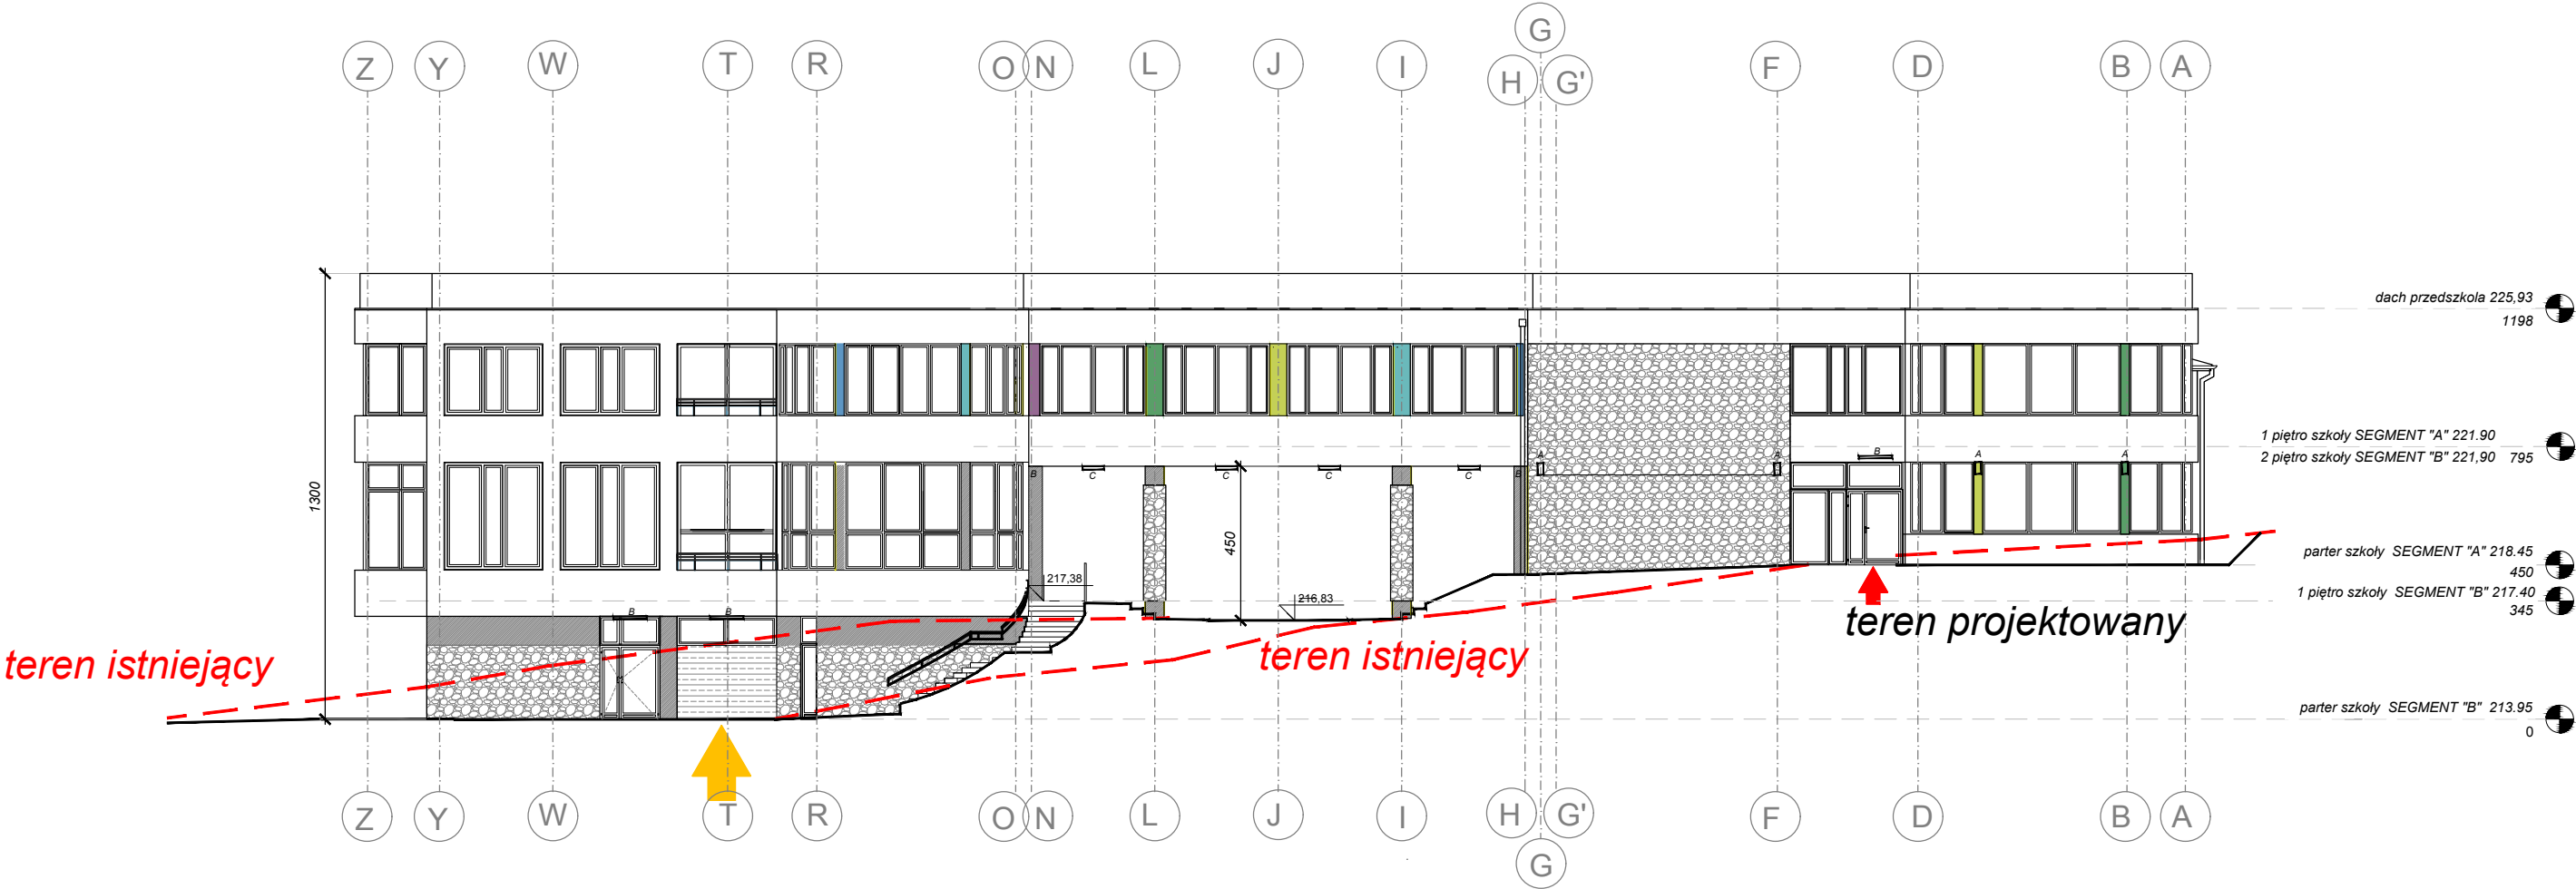

ELEWACJA WSCHODNIA

- tynk kolor RAL 260 60 30
- tynk kolor RAL 330 50 30
- tynk kolor RAL 110 80 60
- tynk kolor RAL 150 60 40
- tynk kolor RAL 200 70 25

SEGMENT "A"

SEGMENT "C"

SEGMENT "B"



ELEWACJA ZACHODNIA

- tynk kolor RAL 9010
- tynk kolor RAL 9004
- okładzina kamienna
- wjazd do budynku
- wejście do budynku

JOANNA KOŁODZIEJ ARCHITECTONICZNA	INWESTOR: GMINA MIEJSKA KRAKÓW REPREZENTOWANA PRZEZ DYREKTORA MCOO, UL. ULANÓW 9A; 31-450 KRAKÓW		NR RYSUNKU: A - 8
	OBIEKT: SZKOŁA PODSTAWOWA NR 54, PRZEDSZKOLE NR 133 UL. TYNIECKA 122, 30-376 KRAKÓW		
	PROGRAM FUNKCJONALNO UŻYTKOWY DLA ROZBUDOWY I PRZEBUDOWY BUDYNKU SZKOŁY NR 54 I PRZEDSZKOLA NR 133, ZAGOSPODAROWANIEM TERENU I NIEZBEDNYMI ROZBIÓRKAMI NA TERENIE SZKOŁY PODSTAWOWEJ NR 54. DZ. NR 52/2 OBRĘB 0005, JEDN. EW. PODGÓRZE, UL. TYNIECKA 122, 30-376 KRAKÓW.		
	PROJEKTANT: dr inż. arch. Joanna Kołodziej UPB 306/2000	SPRAWDZAJĄCY: mgr inż. arch. Marcin Kołodziej UPB SW - 6/2003	
TYTUŁ RYSUNKU: ELEWACJE WSCHODNIA I ZACHODNIA		SKALA: 1:200	DATA: 07.2021