WIDOK B-C

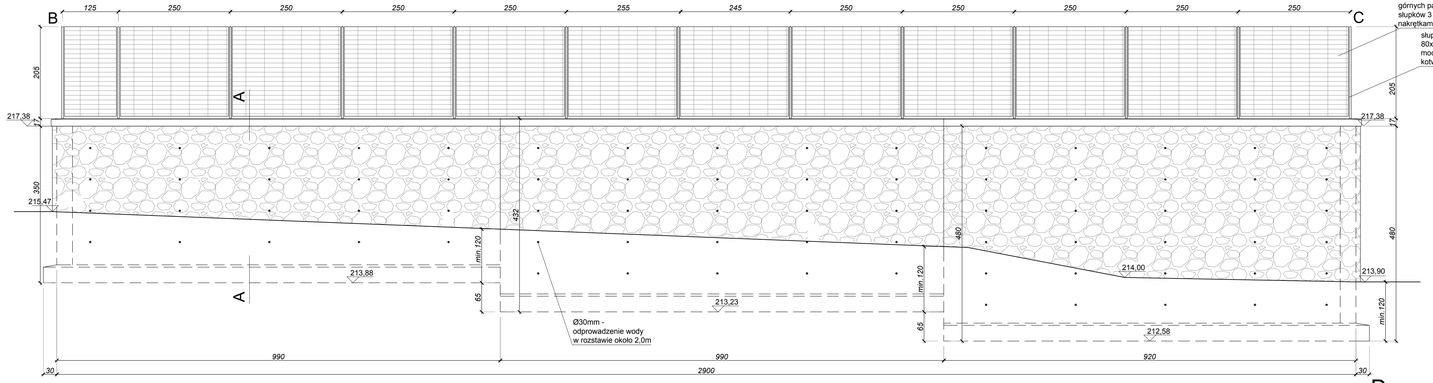

panel 2D - 2400x2000mm, krata ze zgrzewanego drutu o wzmocnionych parametrach (gr. drutu 8/6/8mm) krańcowe pręty podwójne Ø8mm, oczka w dolnym pasie kraty 50x200mm, w górnych pasach krat 100x200, montowany do słupków 3 obejmami skręcanymi śrubami i nakrętkami M8 z gumowymi "tłumikami"

słupki 80x40x2,5mm,h=2000mm mocowane w murze na kotwach wklejonych

WIDOK C-D

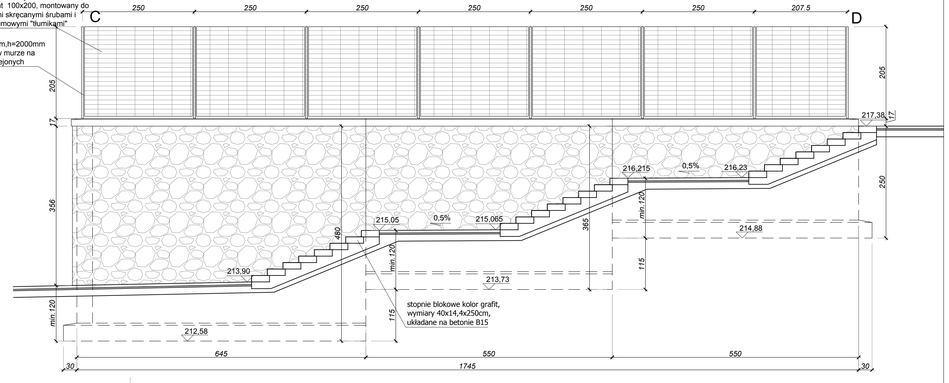

RZUT

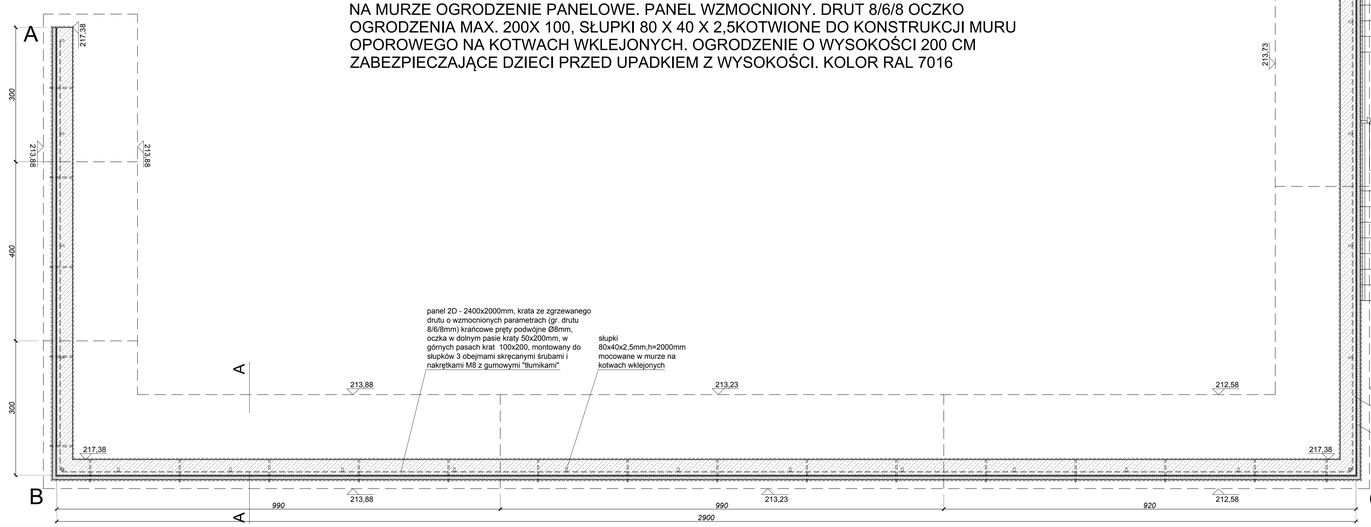

MUR OPOROWY OBŁOŻONY KAMIENIEM ELEWACYJNYM MOCOWANYM DO KONSTRUKCJI ŻELBETOWEJ MURU KOTWAMI ZE STALI NIERDZEWNEJ NA MURZE OGRODZENIE PANELOWE. PANEL WZMOCNIONY. DRUT 8/6/8 OCZKO OGRODZENIA MAX. 200X 100, SŁUPKI 80 X 40 X 2,5KOTWIONE DO KONSTRUKCJI MURU OPOROWEGO NA KOTWACH WKLEJONYCH. OGRODZENIE O WYSOKOŚCI 200 CM ZABEZPIECZAJĄCE DZIECI PRZED UPADKIEM Z WYSOKOŚCI. KOLOR RAL 7016

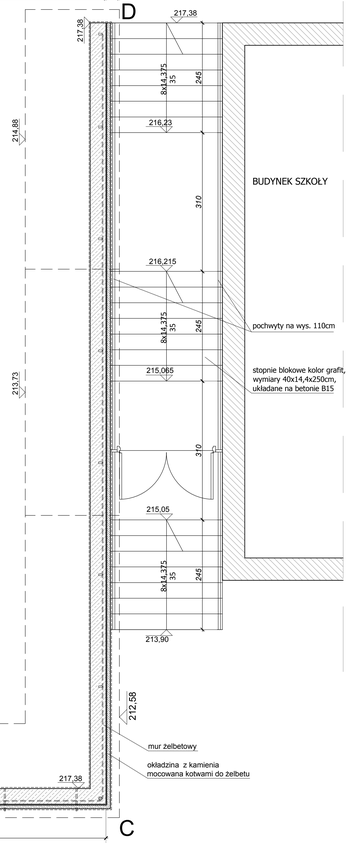

WIDOK A-B

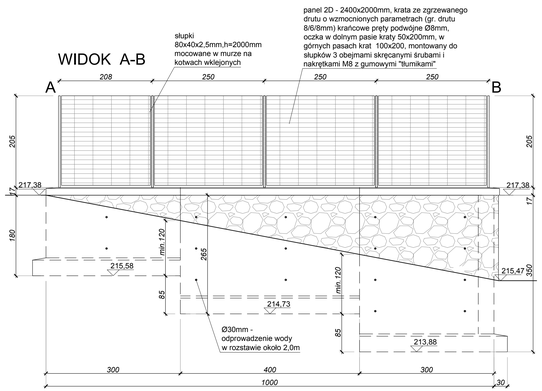

słupki 80x40x2,5mm,h=2000mm mocowane w murze na kotwach wklejonych

panel 2D - 2400x2000mm, krata ze zgrzewanego drutu o wzmocnionych parametrach (gr. drutu 8/6/8mm) krańcowe pręty podwójne Ø8mm, oczka w dolnym pasie kraty 50x200mm, w górnych pasach krat 100x200, montowany do słupków 3 obejmami skręcanymi śrubami i nakrętkami M8 z gumowymi "tłumikami"

PRZEKRÓJ A-A

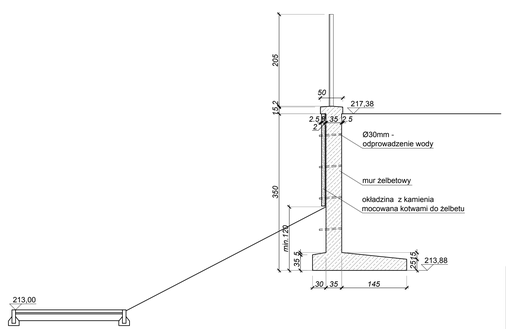

INWESTOR: GMINA MIEJSKA KRAKÓW REPREZENTOWANA PRZEZ DYREKTORA MCDO. UL. ULANÓW 9A, 31-450 KRAKÓW	NR RYSUNKU: A - 1.4
OBIEKT: PRZEDSZKOLE PODSTAWOWE NR 94, PRZEDSZKOLE NR 133 UL. TYNIECKA 122, 30-378 KRAKÓW	
PROGRAM FUNKCJONALO UŻYTKOWY DLA ROZBUDOWY I PRZEBUDOWY BUDYNKU SZKOŁY NR 94 I PRZEDSZKOLA Nr 133, ZAGOSPODAROWANIEM TERENU I NIEZBĘDNYMI ROZBIÓRKAMI NA TERENIE SZKOŁY PODSTAWOWEJ NR 94. EZ. MR 5221 OBRĘB 0005, 0034. DZ. EW. PODGÓRZE, UL. TYNIECKA 122, 30-376 KRAKÓW.	
PROJEKTANT: dr inż. arch. Joanna Kokoszej UPB 300/2002	SPRAWDZAJĄCY: mgr inż. arch. Marcin Kokoszej UPB SW - 6/2003
TYTUŁ RYSUNKU: MUR OPOROWY	SKALA: 1:50
	DATA: 07.2021