


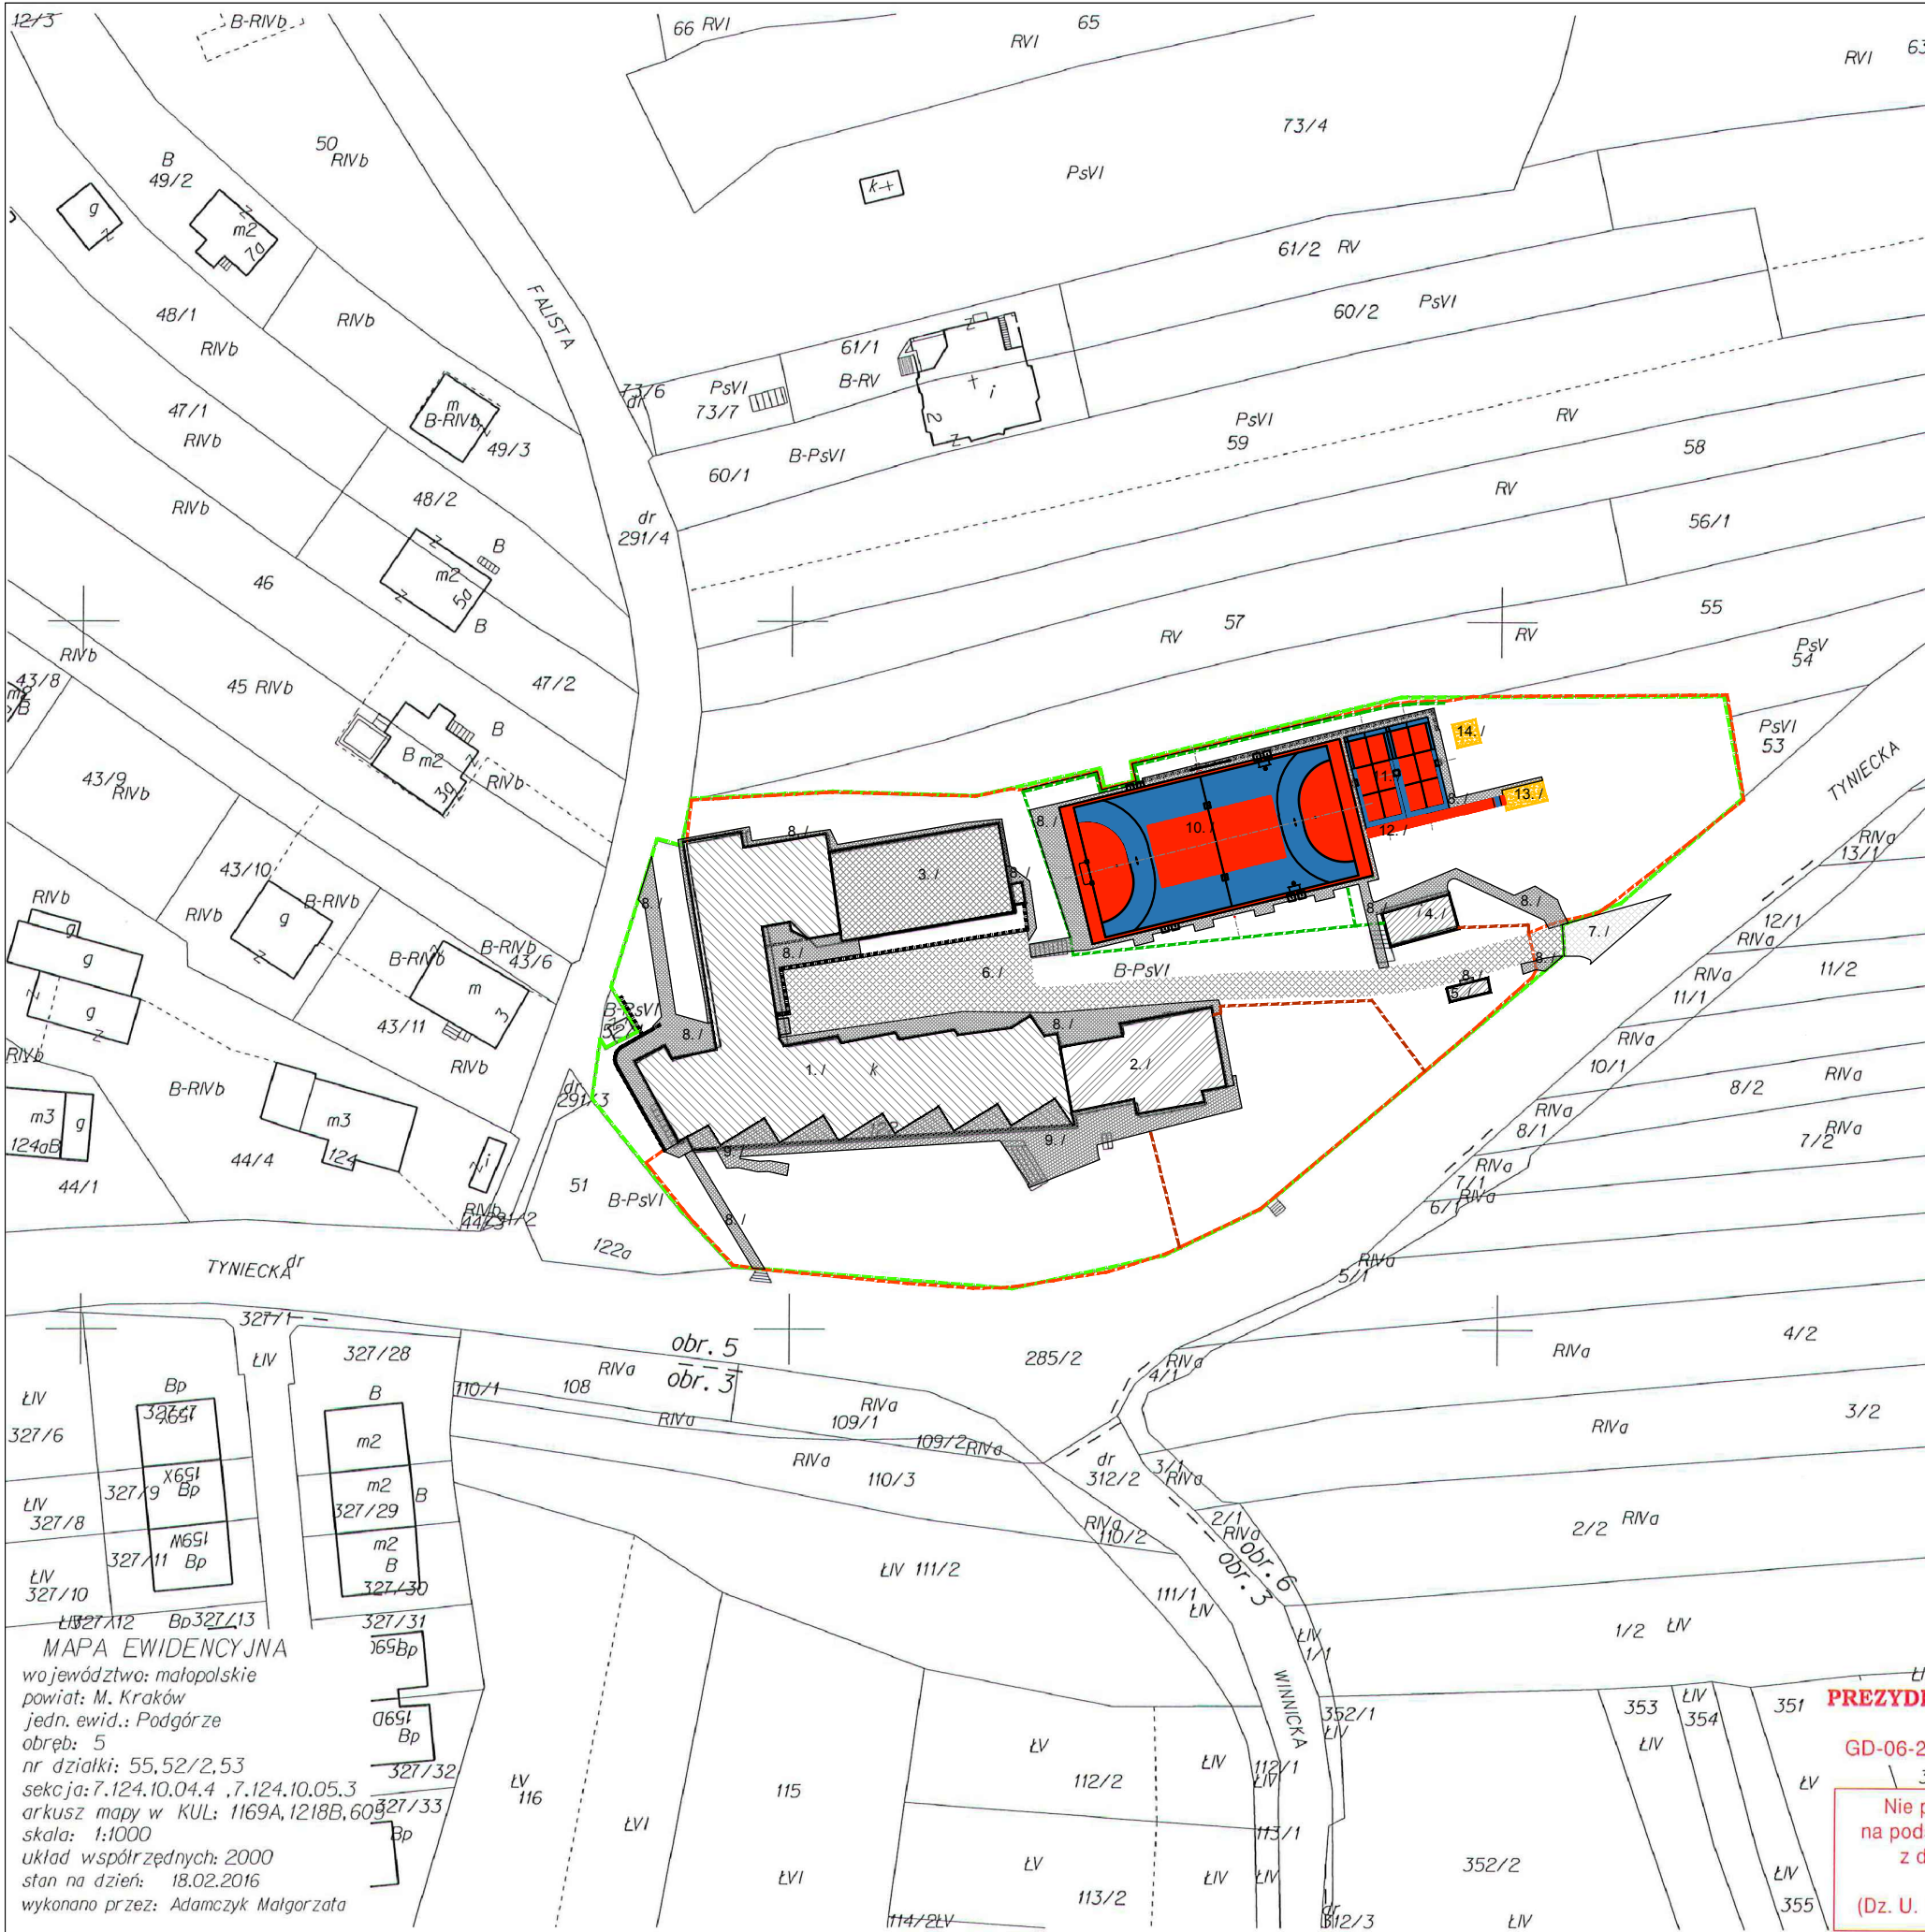

MAPA EWIDENCYJNA
województwo: małopolskie
powiat: M. Kraków
jedn. ewid.: Podgórze
obręb: 5
nr działki: 55,52/2,53
sekcja: 7.124.10.04.4, 7.124.10.05.3
arkusz mapy w KUL: 1169A, 1218B, 603
skala: 1:1000
układ współrzędnych: 2000
stan na dzień: 18.02.2016
wykonano przez: Adamczyk Małgorzata

Niniejsza mapa ewidencyjna jest wydrukiem z bazy danych powiatowego zasobu geodezyjnego i kartograficznego, która powstała na podstawie pomiaru bezpośredniego oraz digitalizacji analogowej mapy ewidencyjnej.

PRACOWNIA architektoniczna 31-043 Kraków, Plac Dominikański 1/5a dr inż. arch. Joanna Kołodziej mgr inż. arch. Marcin Kołodziej	INWESTOR: GMINA MIEJSKA KRAKÓW REPREZENTOWANA PRZEZ DYREKTORA MIEJSKIEGO CENTRUM OBSŁUGI OŚWIATY W KRAKOWIE, UL. ULANÓW 9, 31-450 KRAKÓW. OBJEKT: INWENTARYZACJA OBIEKTÓW BUDOWLANYCH PRZY UL. TYNIECKIEJ 122, DZ. NR 52/2, OBR. 0005 PODGÓRZE, UL. TYNIECKA 122, 30-376 KRAKÓW.		NR RYSUNKU: I - 1.2
	TYTUŁ RYSUNKU: SYTUACJA MAPA EWIDENCYJNA		
PROJEKTANT: dr inż. arch. Joanna Kołodziej UPB 306/2000		SPRAWDZAJĄCY: mgr inż. arch. Marcin Kołodziej UPB SW -6/2003	
		SKALA: 1:1000	DATA: 05.2021

- LEGENDA:
GRANICE DZIAŁKI NR 52/2 - DZIAŁKA SP NR 54 I PRZEDSZKOLA NR 133 (FILIA)
1. BUDYNEK SZKOŁY.
 2. BUDYNEK PRZEDSZKOLA.
 3. BUDYNEK SALI GIMNASTYCZNEJ.
 4. BUDYNEK GOSPODARCZY.
 5. BUDYNEK ŚMIETNIKA.
 6. DROGA DOJAZDOWA, MIEJSCA POSTOJOWE NA TERENIE DZIAŁKI.
 7. ISTNIEJĄCY ZJAZD Z UL. TYNIECKIEJ - DZ. NR 285/2.
 8. ISTNIEJĄCE CHODNIKI, SCHODY TERENOWE, POCHYLNIE, OPASKI.
 9. TARASY, SCHODY ŻELBETOWE.
 10. BOISKO WIELOFUNKCYJNE.
 11. BOISKA DO BADMINTONA.
 12. ROZBIEG DO SKOKU W DAL.
 13. ZESKOCZNIA DO SKOKU W DAL.
 14. PIASKOWNICA.
 15. MURY I MURKI OPOROWE.
 16. OGRODZENIE ZEWNĘTRZNE TERENU.
 17. PIŁKOCHWYTY PRZY BOISKACH.
 18. OGRODZENIA WEWNĘTRZNE.

PREZYDENT MIASTA KRAKOWA

GD-06-2.6642.....3364.....2016

Nie podlega opłacie skarbowej -
na podstawie art. 2 ust. 1 lit h ustawy
z dnia 16 listopada 2006 r. o
opłacie skarbowej
(Dz. U. Nr 225, poz. 1635 z późn. zm.)

Poświadczam zgodność niniejszej kopii z treścią materiału państwowego zasobu geodezyjnego i kartograficznego	
Organ prowadzący państwowy zasób geodezyjny i kartograficzny	PREZYDENT MIASTA KRAKOWA
Nazwa materiału zasobu	mapa ewid.
Identyfikator ewidencyjny materiału zasobu	3609 - 336/2010
Data wykonania kopii	18.02.2016
Imię, nazwisko i podpis osoby reprezentującej organ	z up. PREZYDENTA MIASTA Małgorzata Adamczyk Inspektor w Wydziale Geodezji