


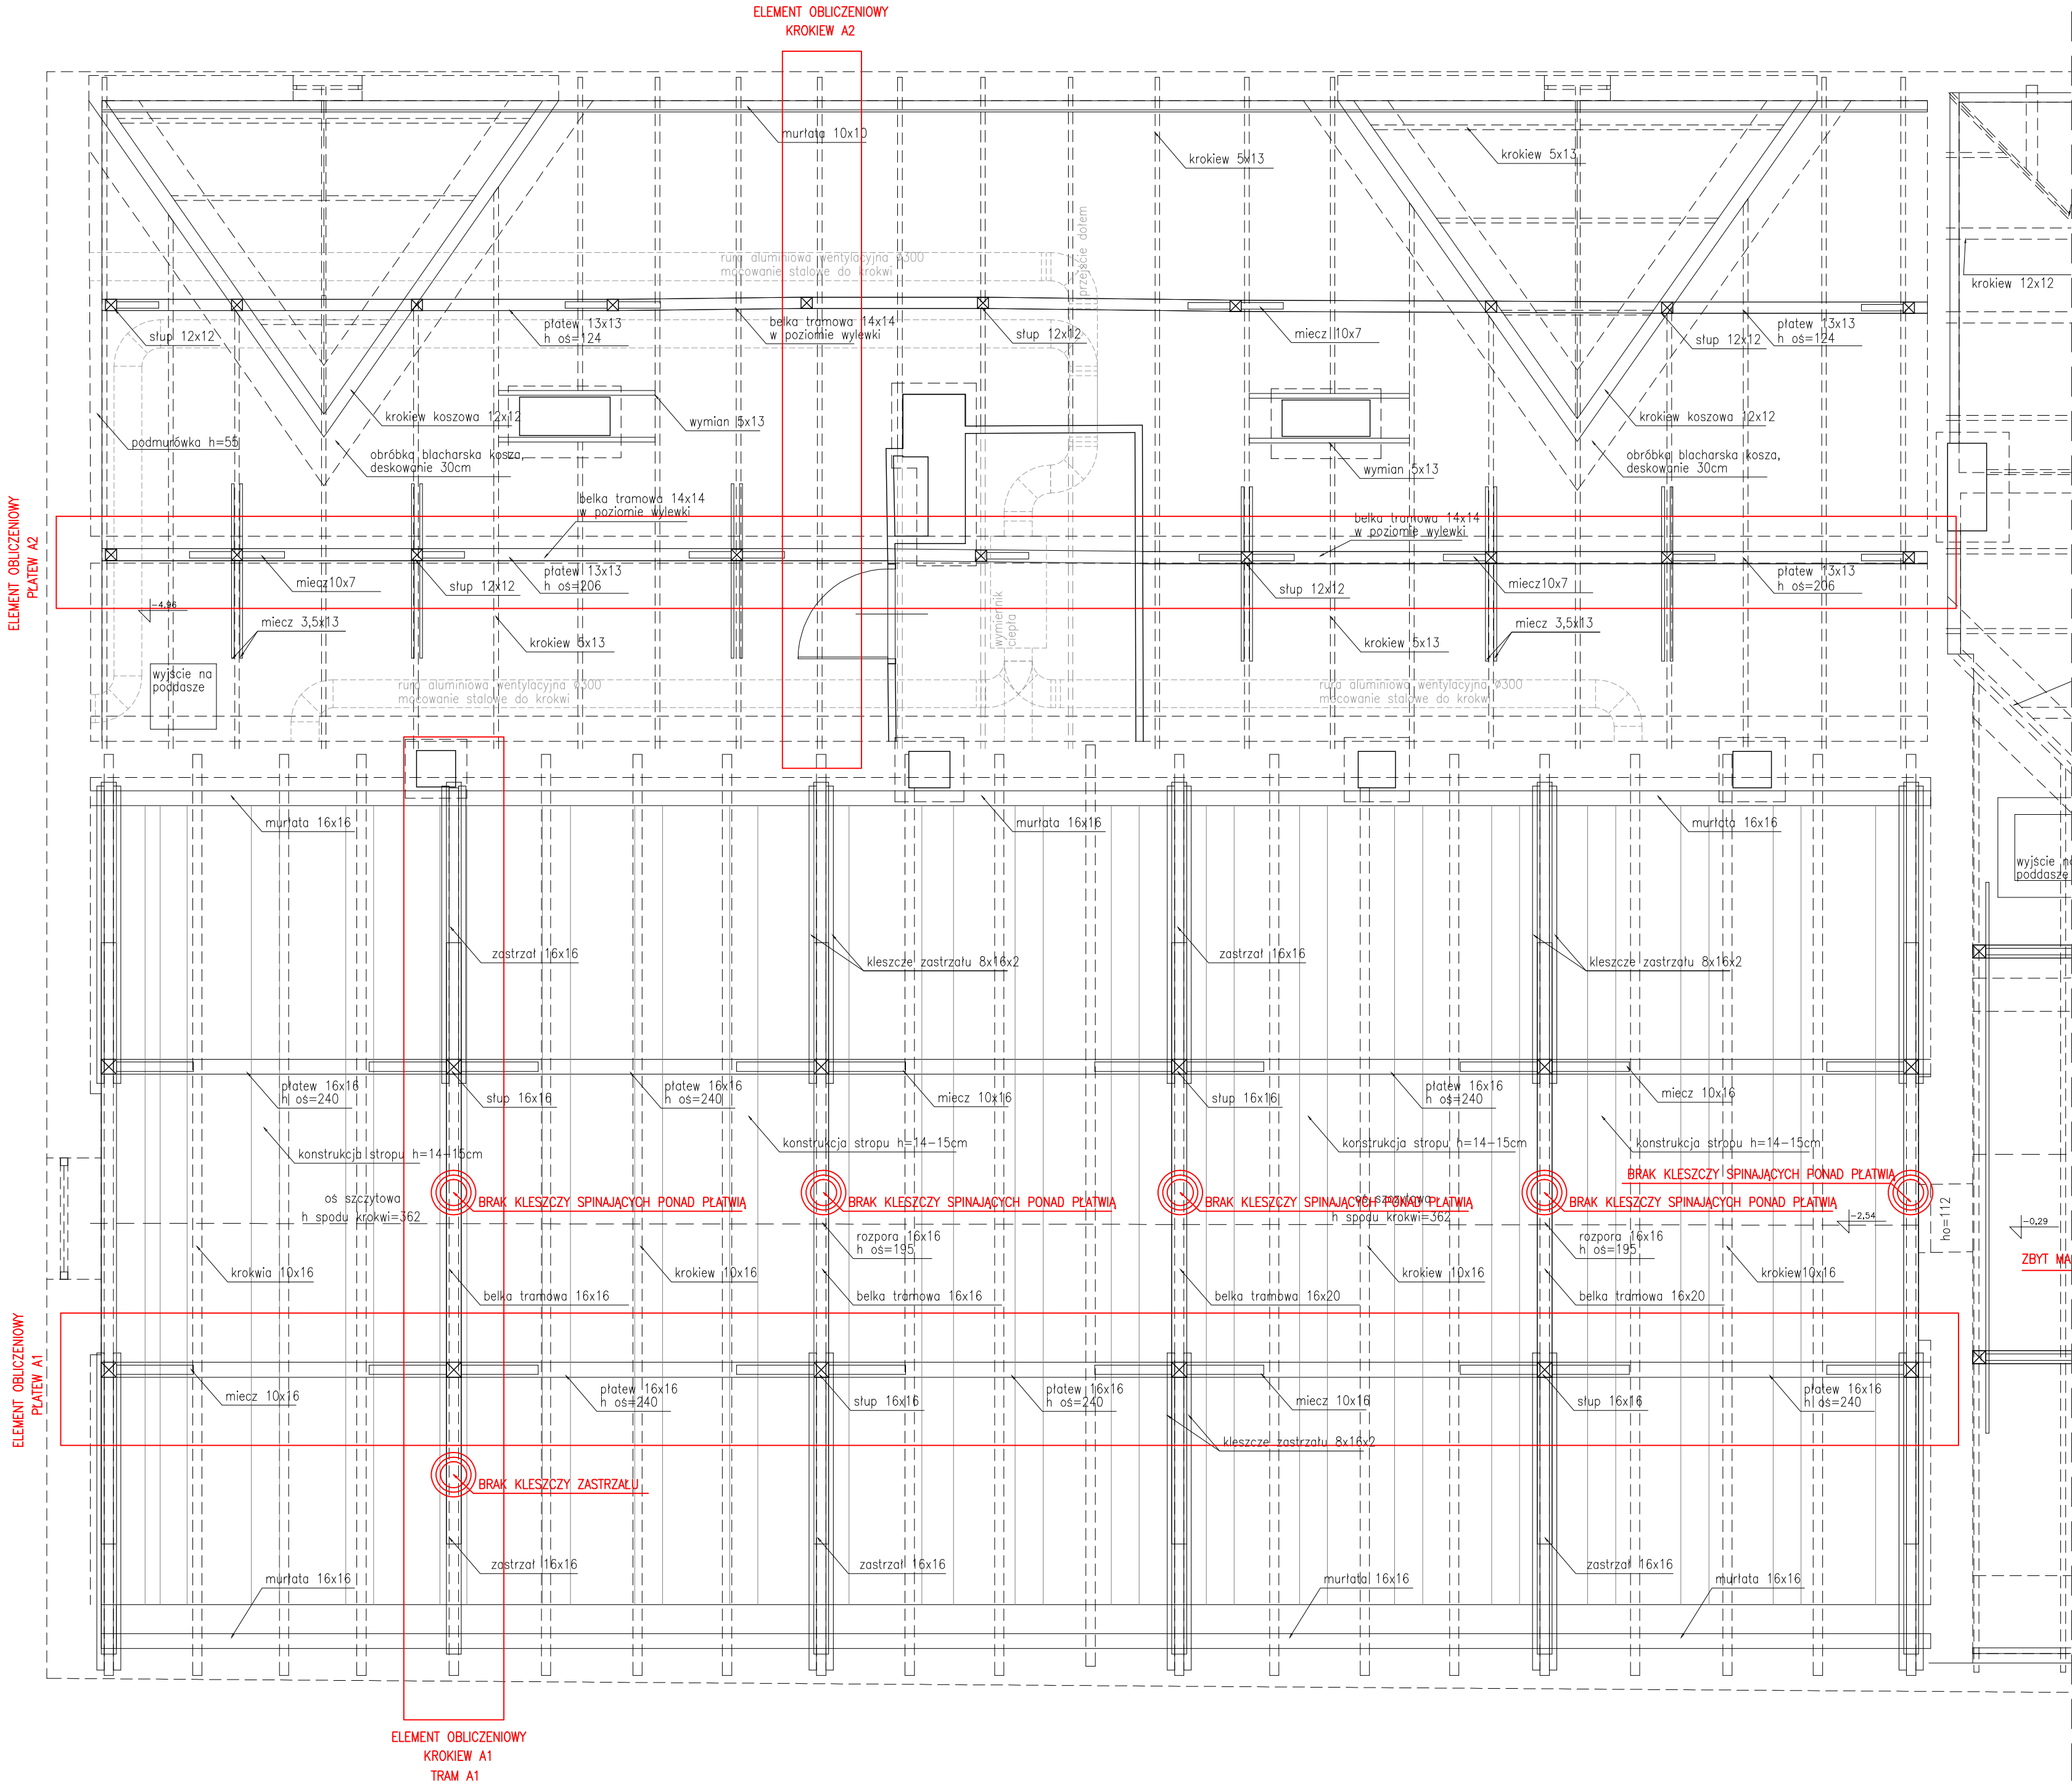

MZ
STUDIO
RYNEK GŁÓWNY 17 LOK.7
31-008 KRAKÓW, TEL.: 501 459 919
E-MAIL: BIURO@MZSTUDIO.PL

PROJEKT:	EKSPERTYZA BUDOWLANA STANU TECHNICZNEGO KONSTRUKCJI WIEŻBY DACHOWEJ ORAZ POKRYCIA DACHOWEGO NAD BUDYNKIEM SZKOŁY PODSTAWOWEJ NR 156 W KRAKOWIE
ADRES:	DZIAŁKA NR 28, OBREB 54 NOWA HUTA, GMINA MIEJSKA KRAKÓW
TREŚĆ:	RZUT PODDASZA SEGMENT A
BRANŻA:	KONSTRUKCJA
FAZA:	EKSPERTYZA
NR ARKUSZA:	E/01
SKALA:	1:50
DATA:	2018.03
PROJEKTANT:	mgr. inż. WALDEMAR POTONIEC nr upr. 35/2003
ZESPÓŁ PROJEKTOWY:	
OPRACOWANIE:	

MZSTUDIO - PROJEKT CHRONIONY PRAWEM AUTORSKIM