


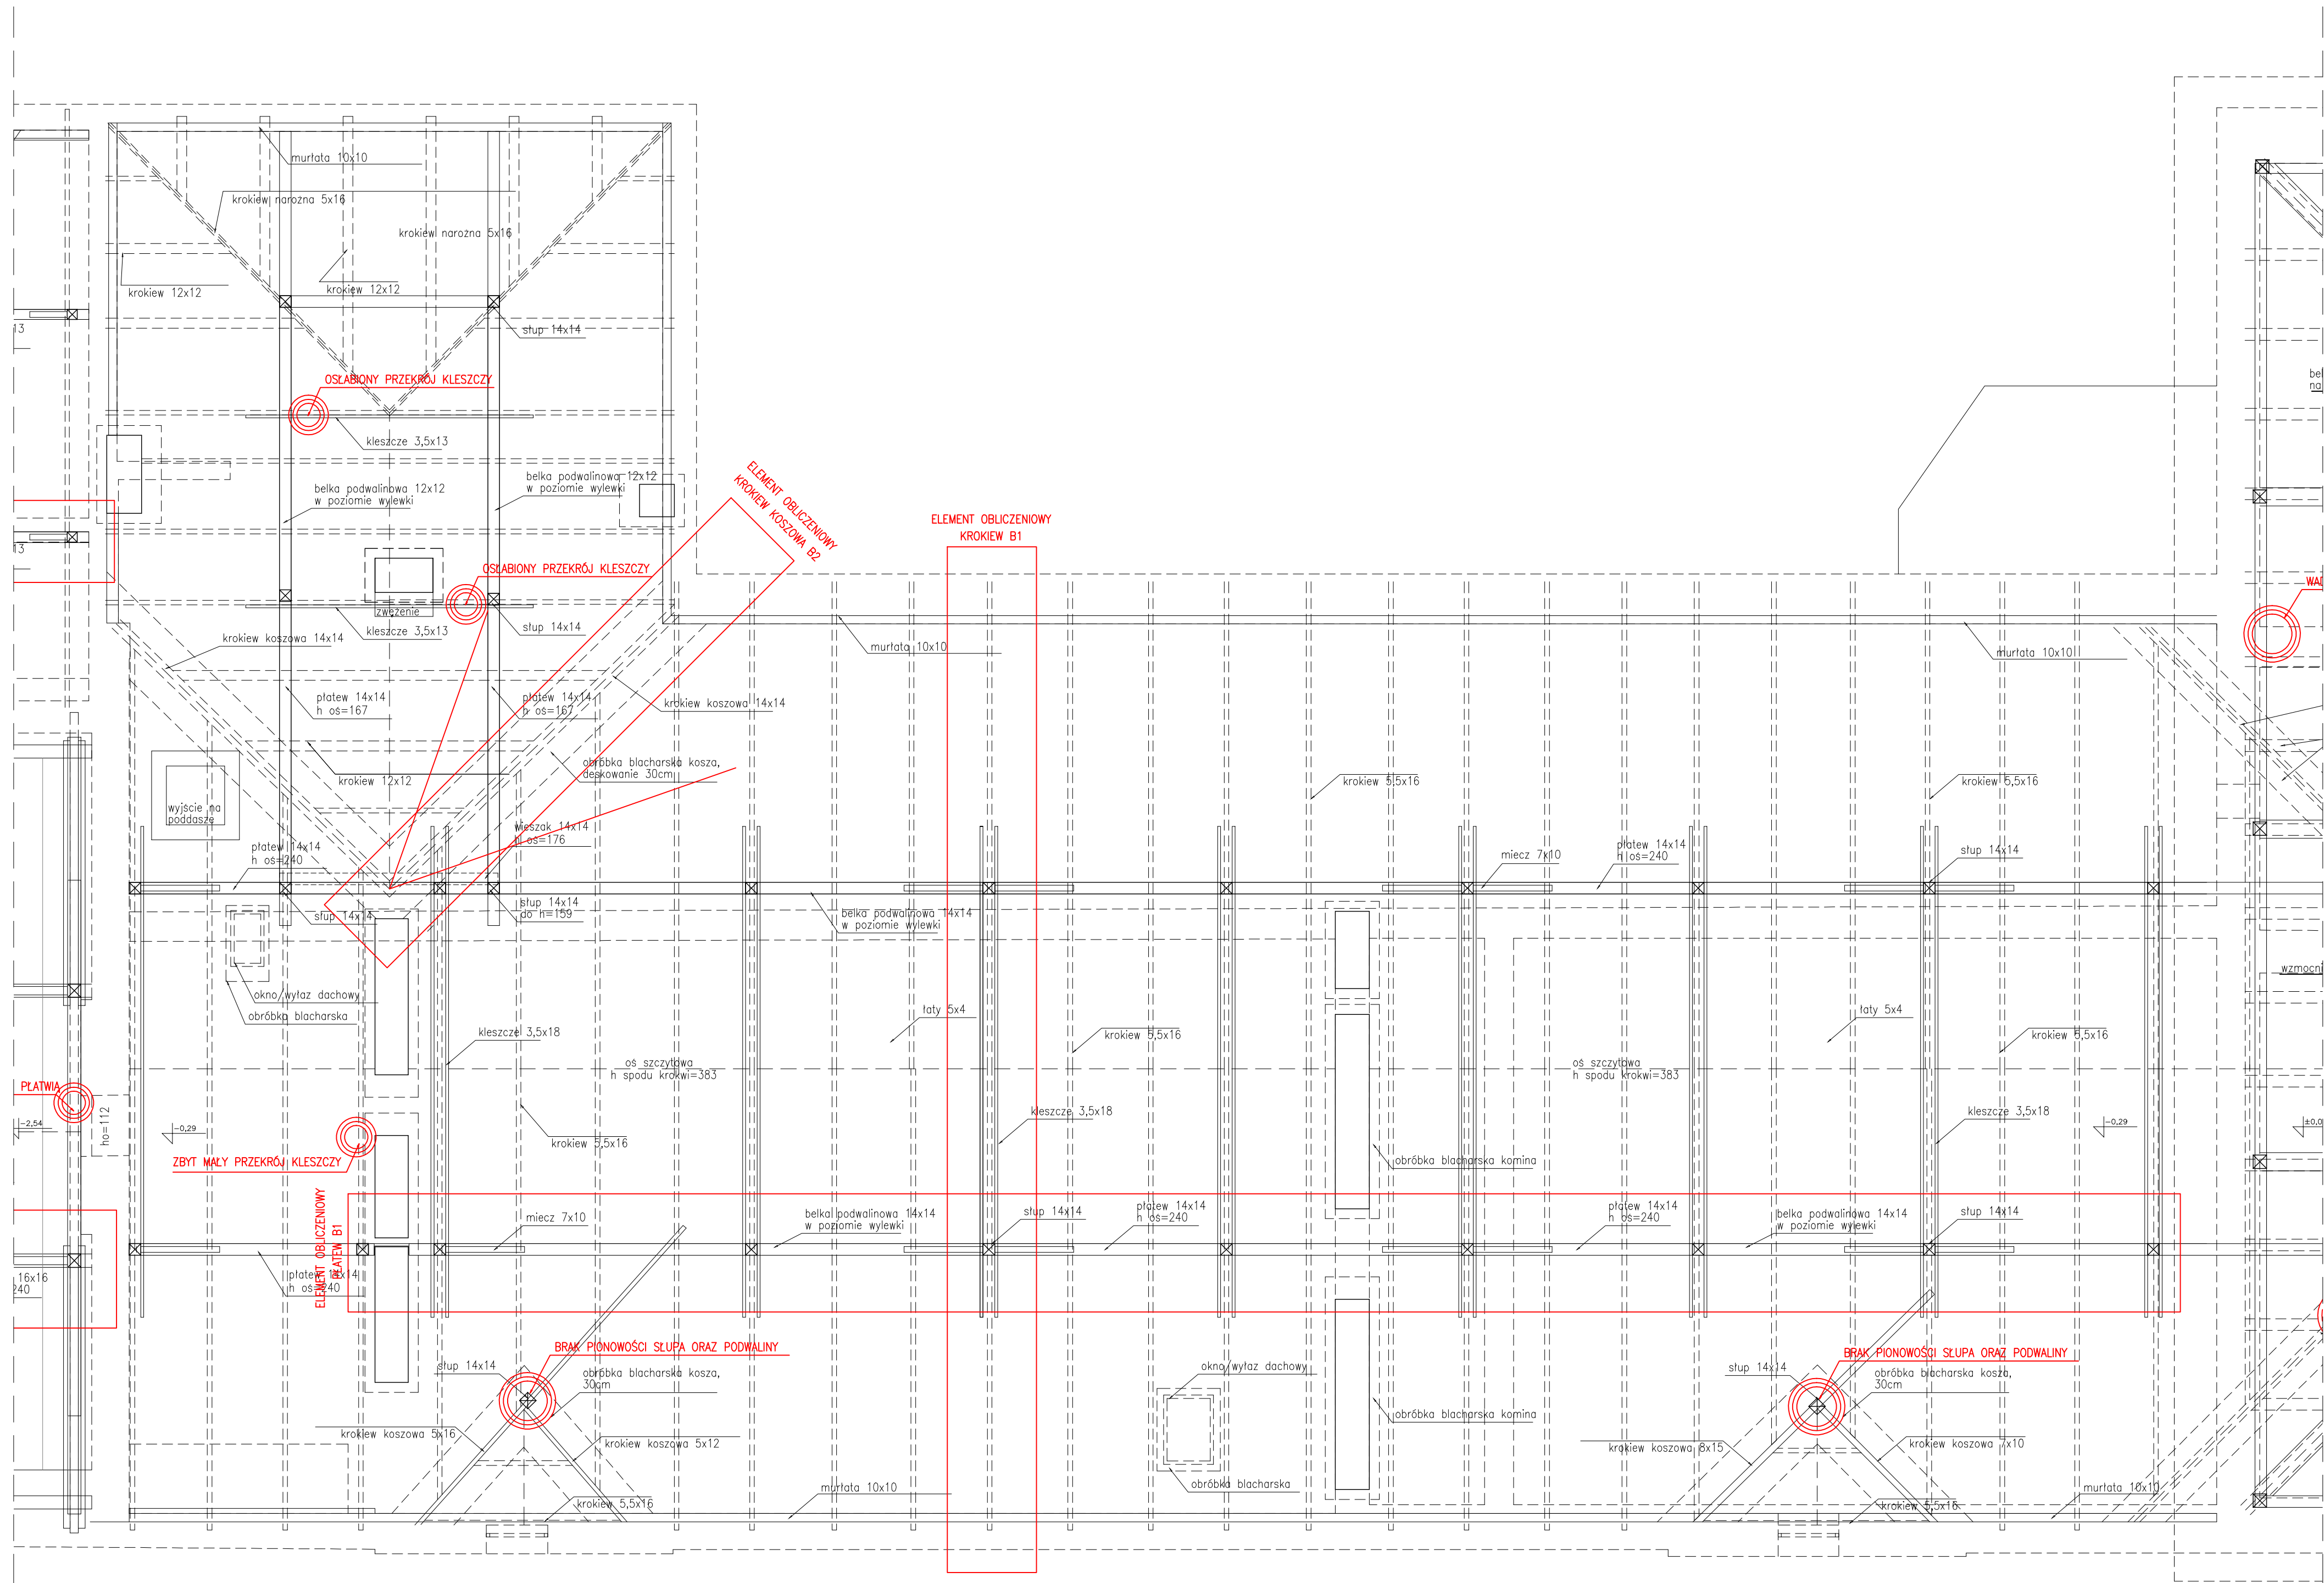

MZSTUDIO

RYNEK GŁÓWNY 17
31-005 KRAKÓW, TEL.: 501 459 919
E-MAIL: BIURO@MZSTUDIO.PL

LOK.7

PROJEKT: EKSPERTYZA BUDOWLANA STANU
TECHNICZNEGO KONSTRUKCJI
WIEŻBY DACHOWEJ ORAZ POKRYCIA
DACHOWEGO NAD BUDYNKIEM
SZKOŁY PODSTAWOWEJ NR 156 W
KRAKOWIE

ADRES: DZIAŁKA NR 28, OBREB 54
NOWA HUTA, GMINA MIEJSKA
KRAKÓW

TRZĘSC: RZUT PODDASZA
SEGMENT B

BRANŻA: KONSTRUKCJA

FAZA: EKSPERTYZA

NR ARKUSZA: E-02

SKALA: 1:50

DATA: 2018.03

PROJEKTANT: mgr. inż. WALDEMAR POTONIEC
nr upr. 35/2003

ZESPÓŁ
PROJEKTOWY:

OPRACOWANIE:

MZSTUDIO — PROJEKT CHRONIONY PRAWEM AUTORSKIM