


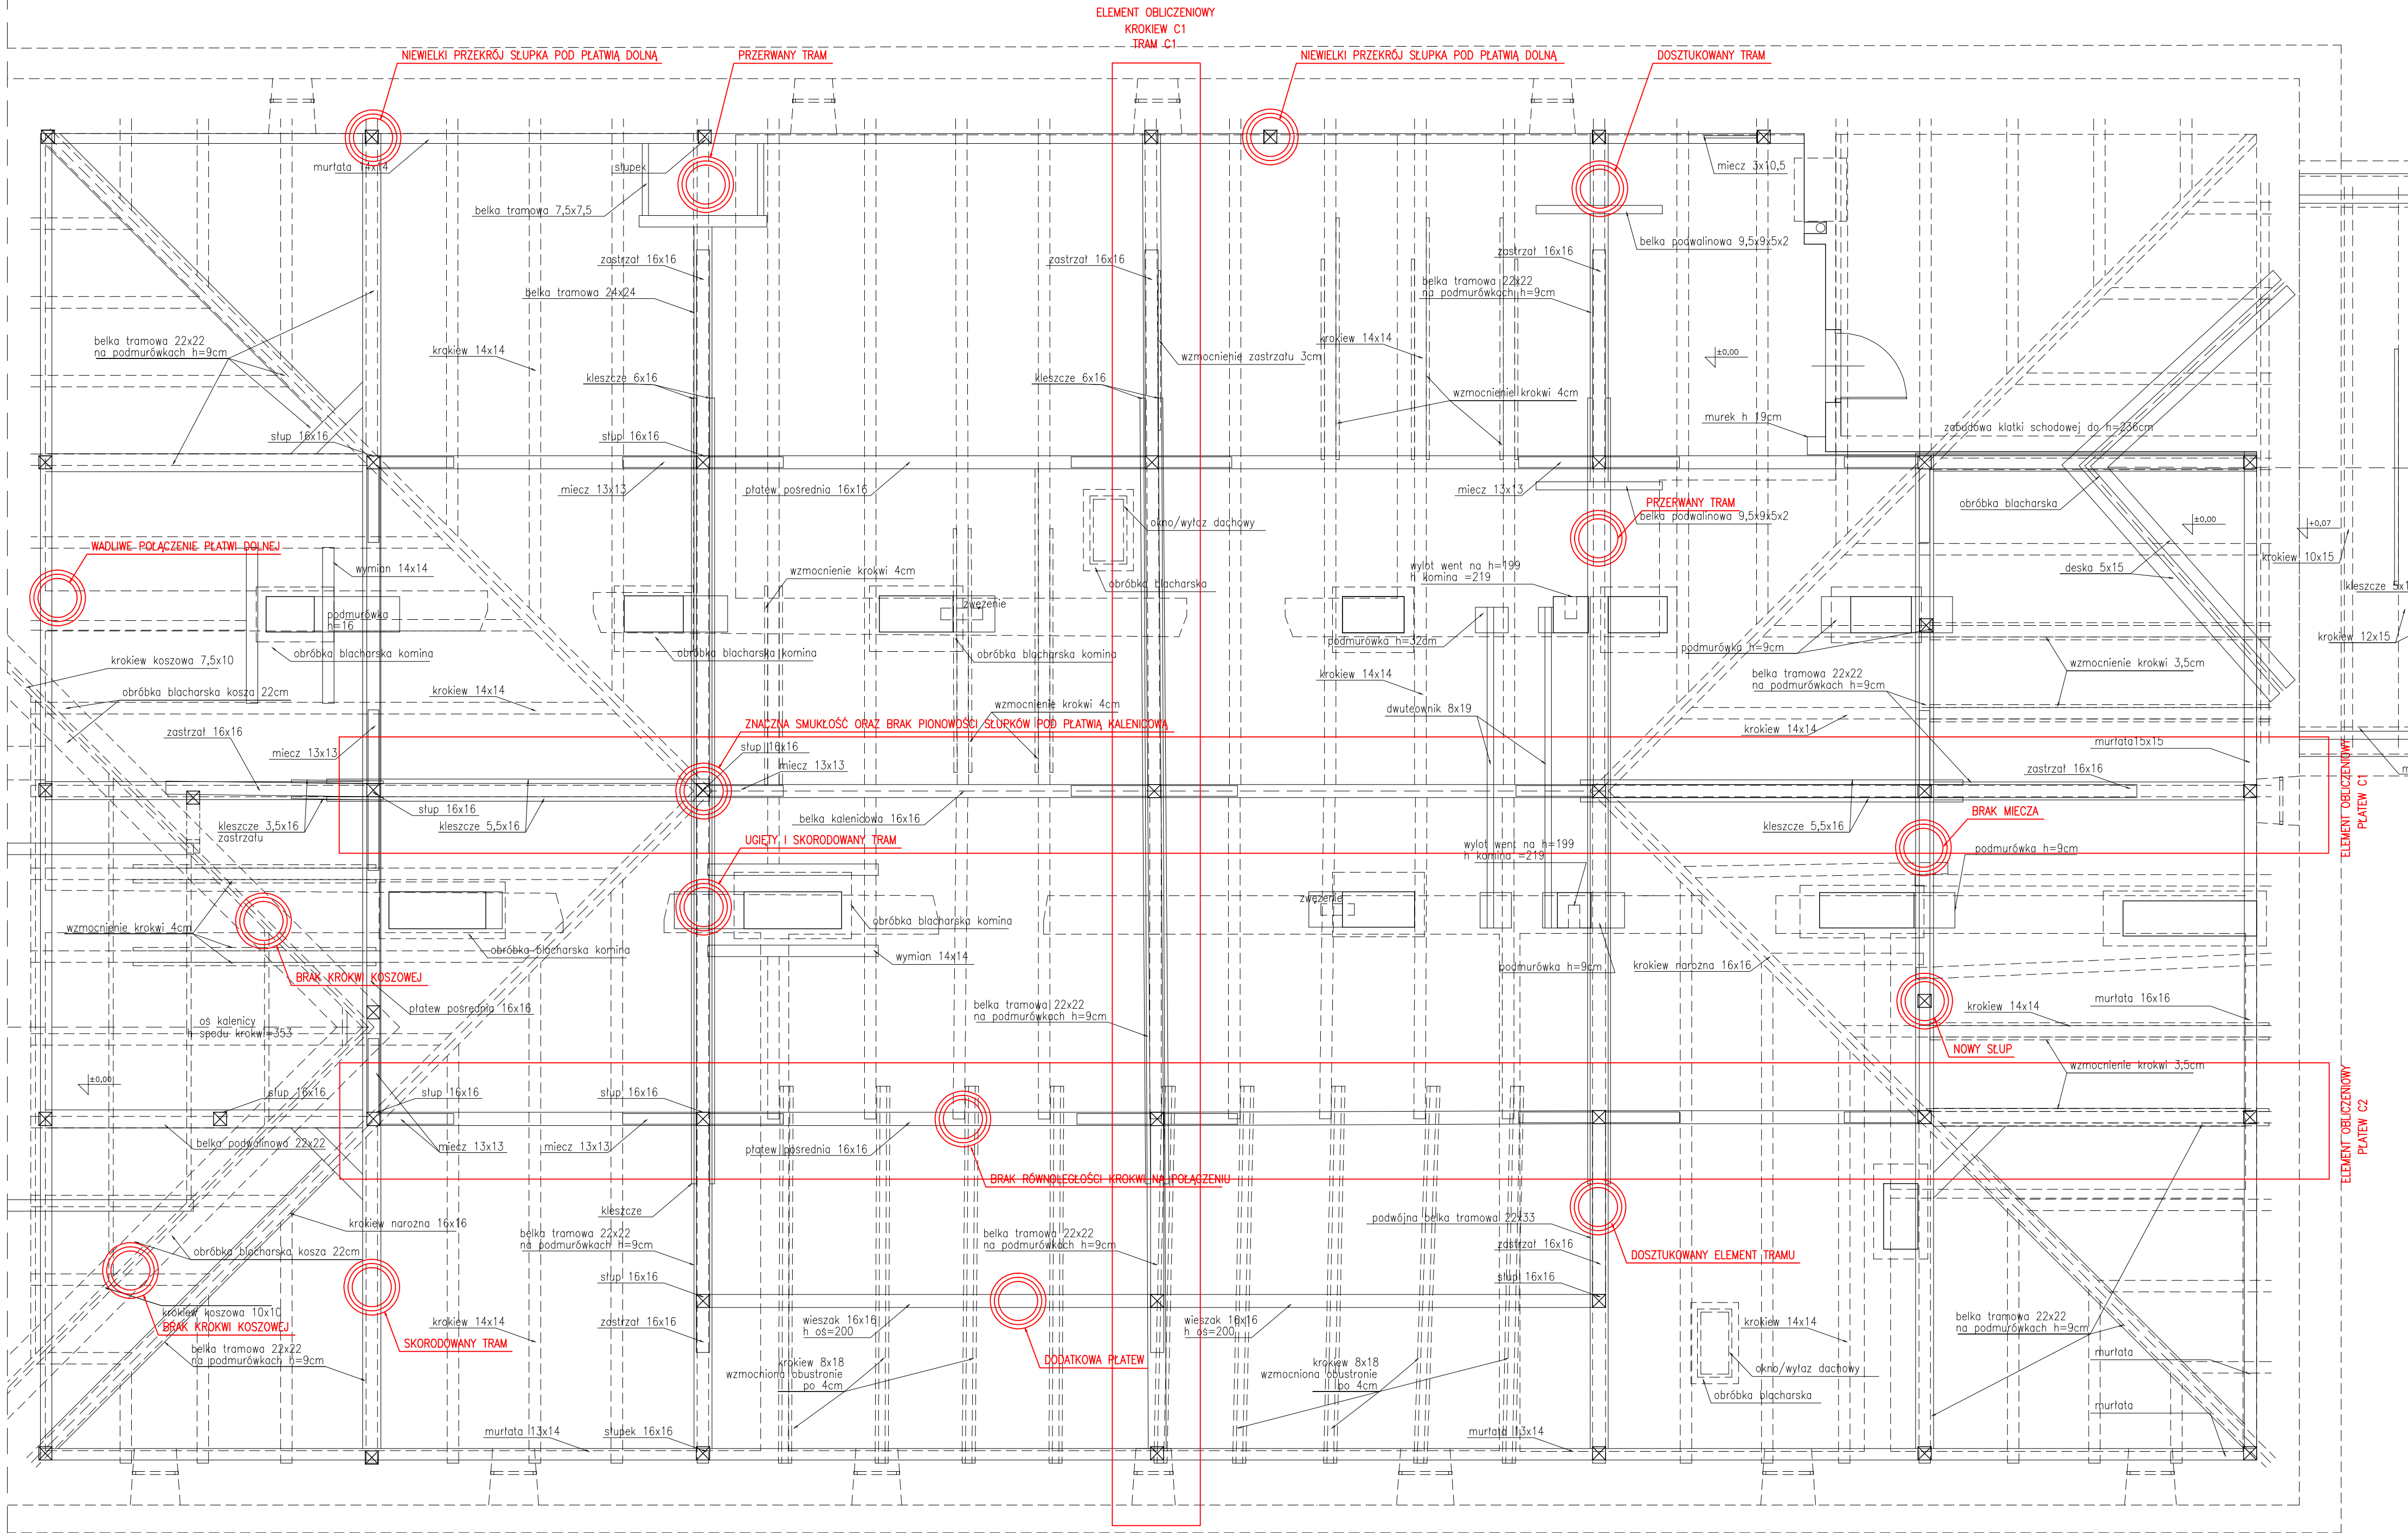

MZ
STUDIO
LOK.7
RYNEK GŁÓWNY 17
31-008 KRAKÓW, TEL.: 501 459 919
E-MAIL: BIURO@MZSTUDIO.PL

PROJEKT:	EKSPERTYZA BUDOWLANA STANU TECHNICZNEGO KONSTRUKCJI WIEŻBY DACHOWEJ ORAZ POKRYCIA DACHOWEGO NAD BUDYNKIEM SZKOŁY PODSTAWOWEJ NR 156 W KRAKOWIE
ADRES:	DZIAŁKA NR 28, OBRĘB 54 NOWA HUTA, GMINA MIEJSKA KRAKÓW
TRĘŚĆ:	RZUT PODDASZA SEGMENT C
BRANŻA:	KONSTRUKCJA
FAZA:	EKSPERTYZA
NR ARKUSZA:	E-03
SKALA:	1:50
DATA:	2018.03
PROJEKTANT:	mgr. inż. WALDEMAR POTONIEC nr upr. 35/2003

ZESPÓŁ PROJEKTOWY:	
OPRACOWANIE:	
MZSTUDIO	- PROJEKT CHRONIONY PRAWEM AUTORSKIM