


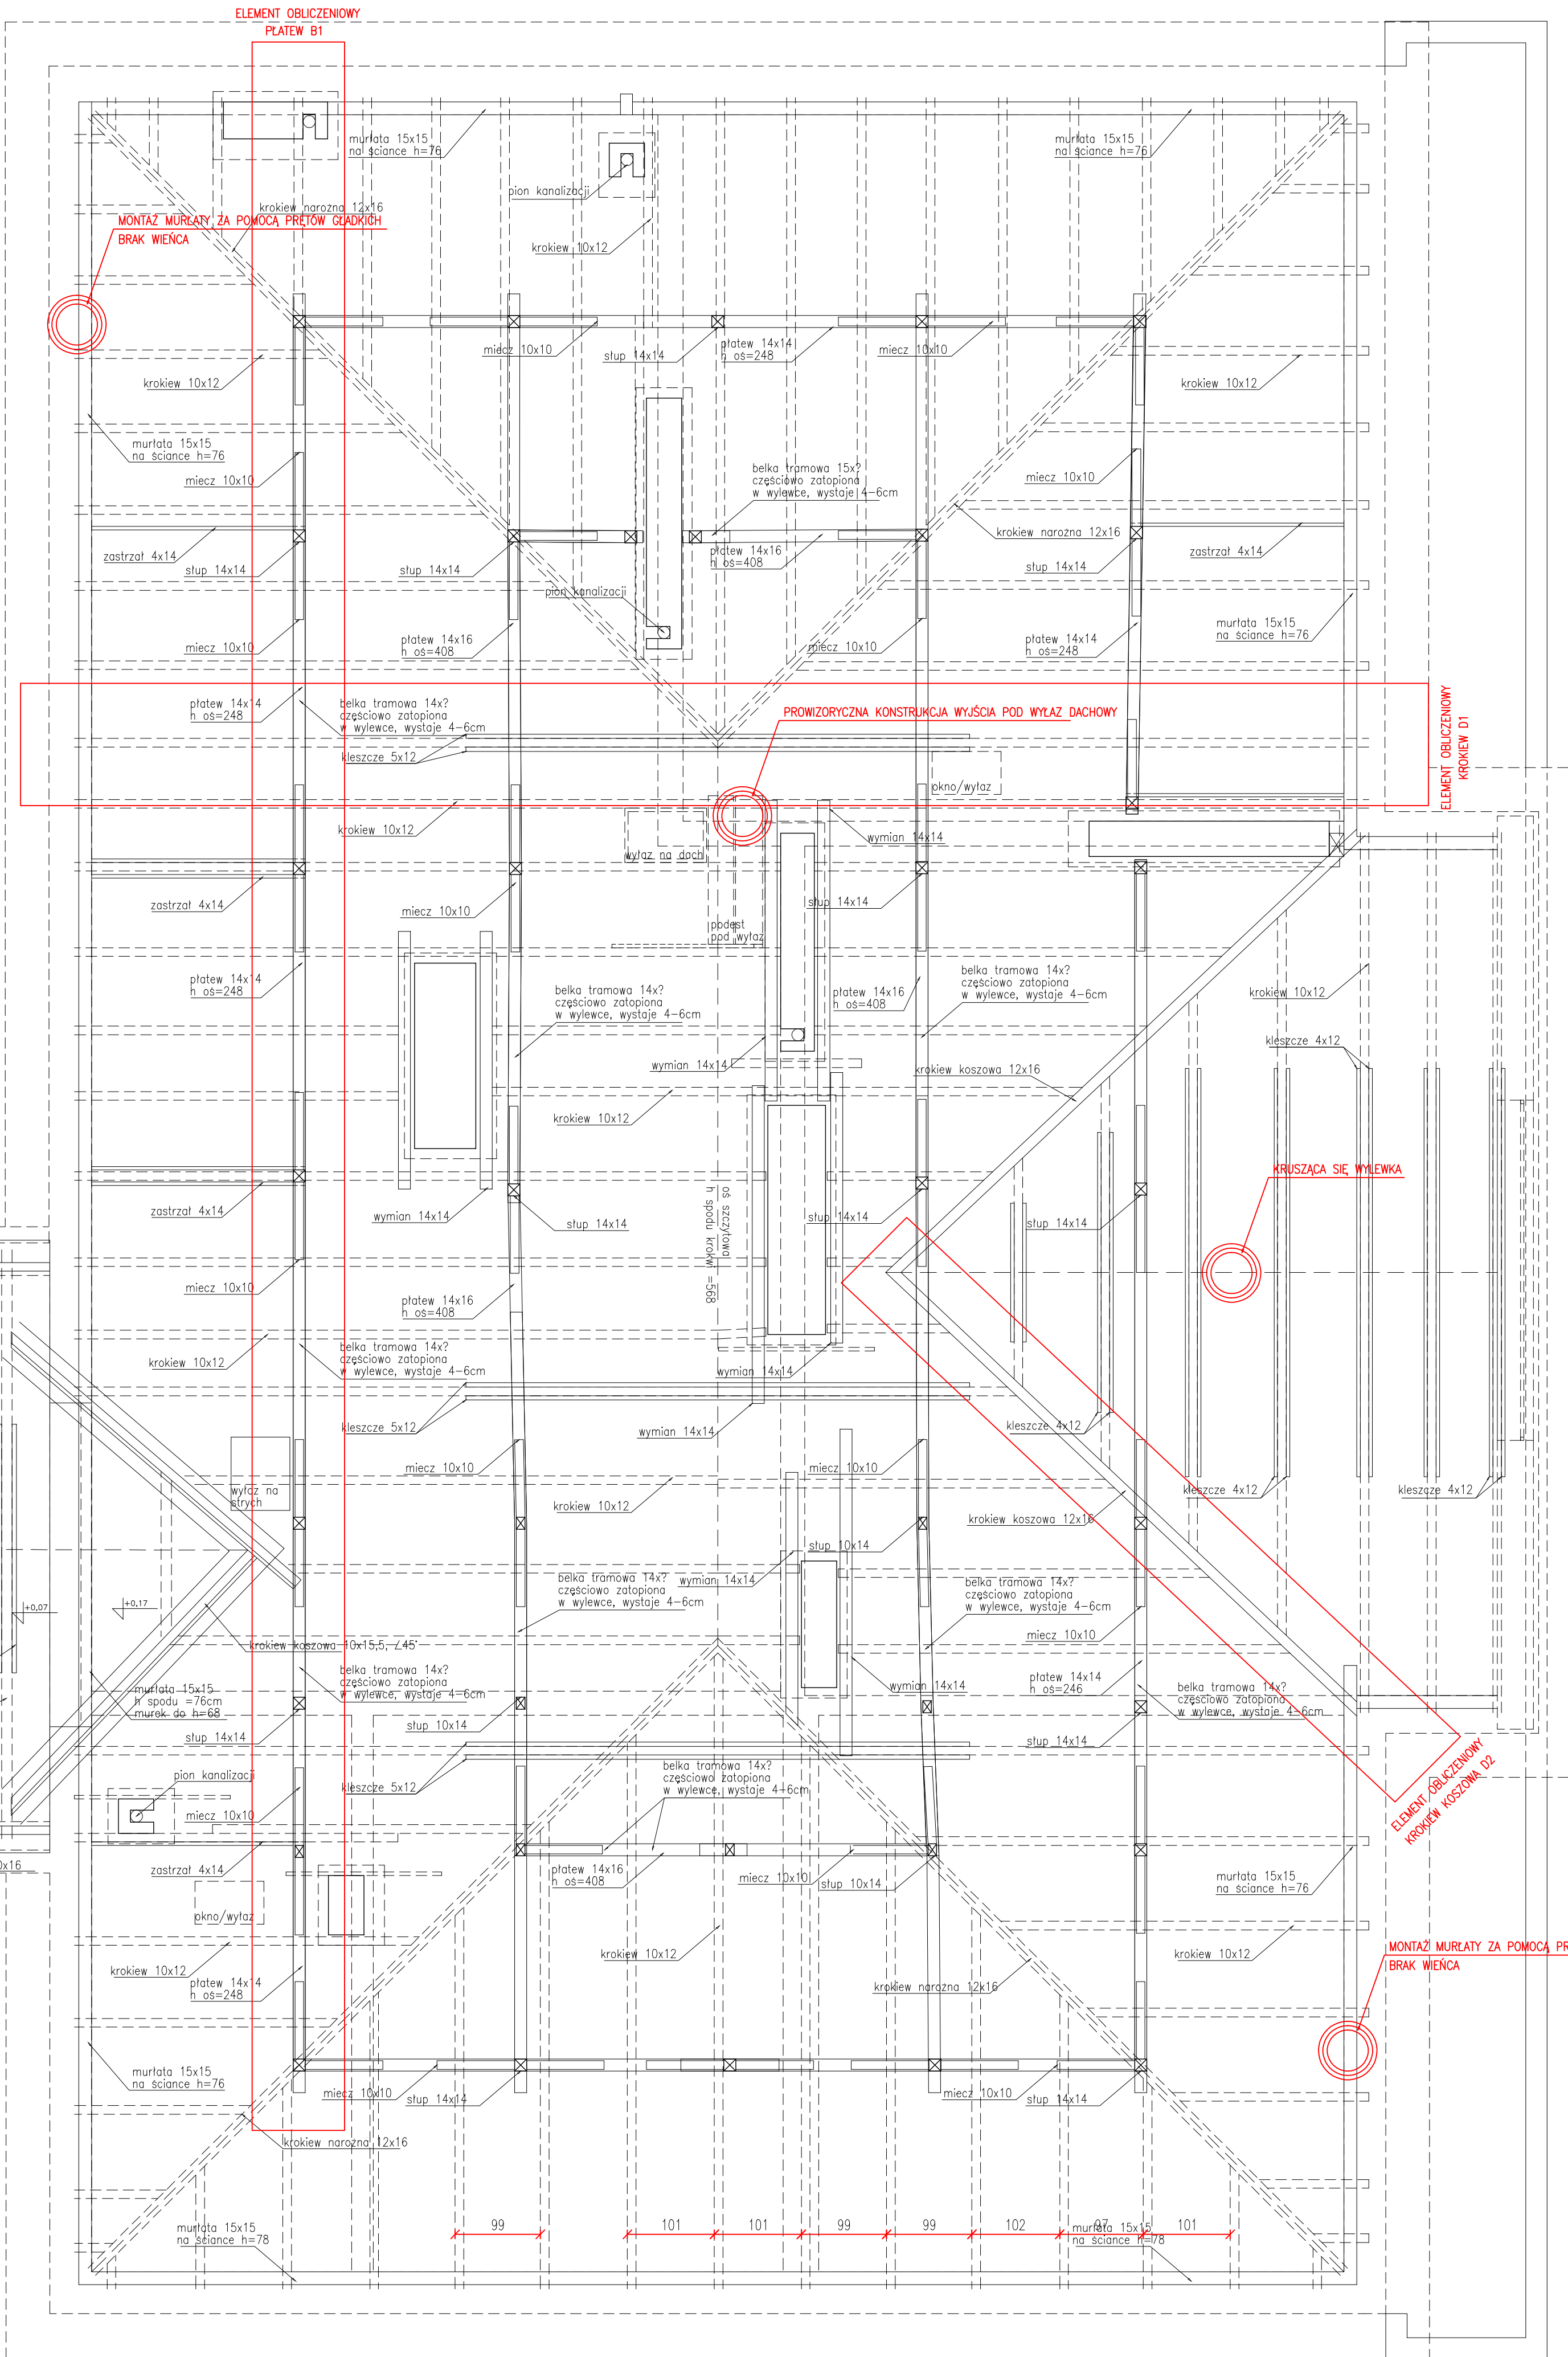

MZ STUDIO RYNEK BŁOŹNY 17 LOK.7 31-008 KRAKÓW, TEL.: 501 459 919 E-MAIL: BIURO@MZSTUDIO.PL	
PROJEKT:	EKSPERTYZA BUDOWLANA STANU TECHNICZNEGO KONSTRUKCJI WIEŻBY DACHOWEJ ORAZ POKRYCIA DACHOWEGO NAD BUDYNKIEM SZKOŁY PODSTAWOWEJ NR 156 W KRAKOWIE
ADRES:	DZIAŁKA NR 28, OBRĘB 54 NOWA HUTA, GMINA MIEJSKA KRAKÓW
TREŚĆ:	RZUT PODDASZA SEGMENT D
BRANŻA:	KONSTRUKCJA
FAZA:	EKSPERTYZA
NR ARKUSZA:	E-04
SKALA:	1:50
DATA:	2018.03
PROJEKTANT:	mgr. inż. WALDEMAR POTONIEC nr upr. 35/2003
ZESPÓŁ PROJEKTOWY:	
OPRACOWANIE:	
MZSTUDIO — PROJEKT CHRONIONY PRAWEM AUTORSKIM	