


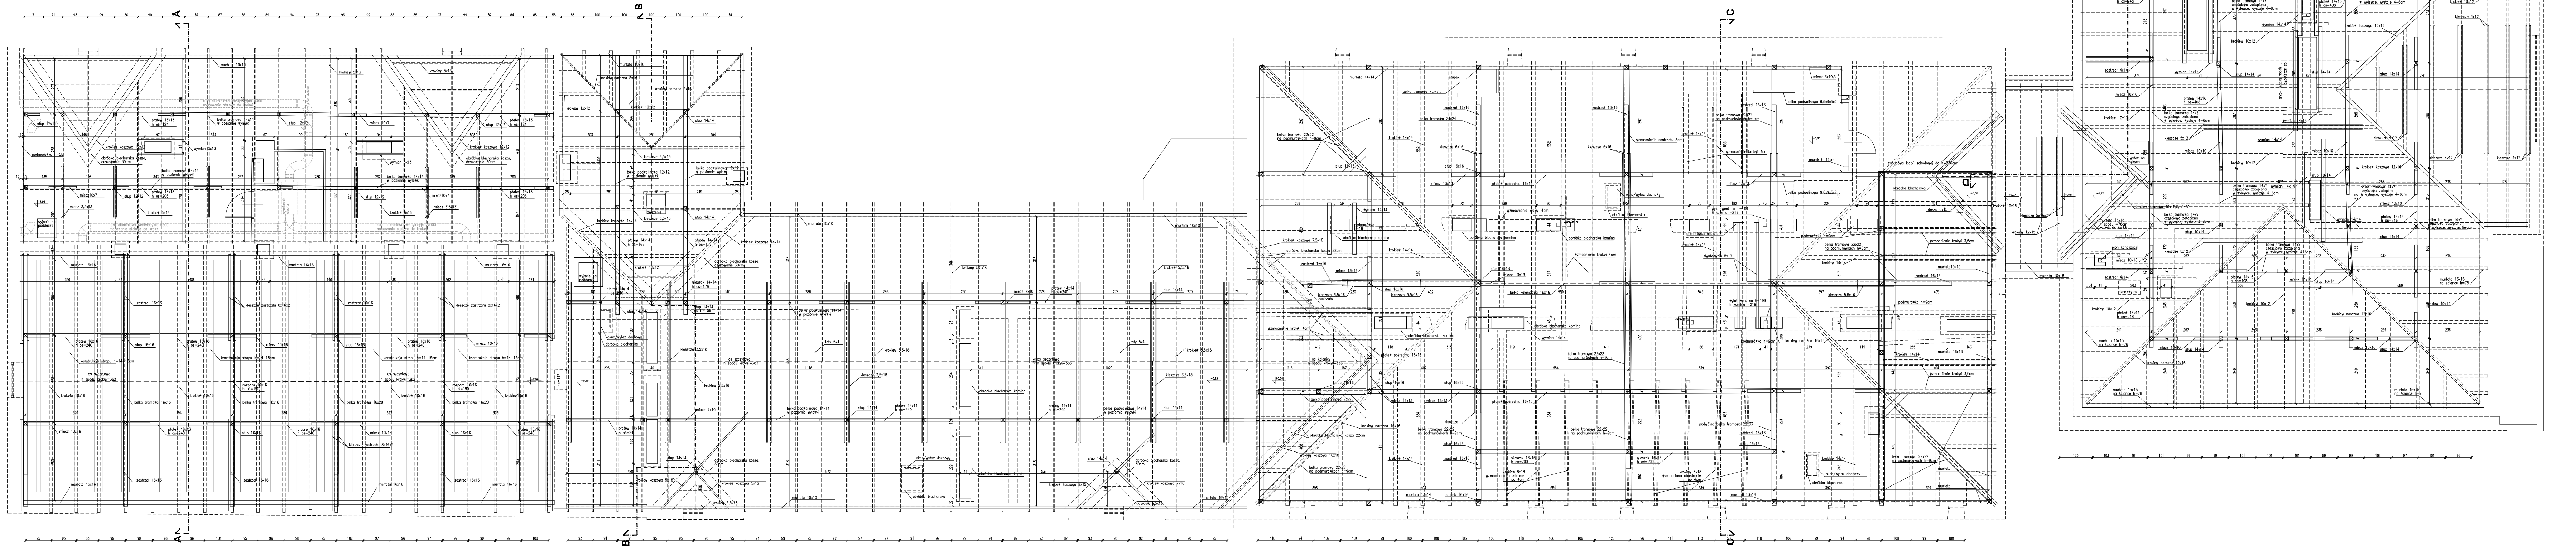

UWAGA:

- Inwentaryzację architektoniczną rozpatrywać łącznie z opracowaniem konstrukcyjnym.
- Sprawdzić wszystkie wymiary na budowie
- Wszystkie wymiary podane w [cm] chyba, że jest to oznaczone inaczej
- Nie należy odczytywać wymiarów z rysunku ani też używać go jako szablonu
- Inwentaryzując przewody kominowych należy sporządzić po przeprowadzeniu ich kontroli (sprawdzenie technicznej sprawności przewodów kominowych i podłączeń dymowych, spalinalnych i wentylacyjnych) sporządzoną przez uprawnionego kominarza
- nie wyklucza się istnienia innych elementów o których brak jest informacji lub dostęp był niemożliwy
- na potrzeby inwentaryzacji przyjęto s0.00 na orientacyjnym poziomie 816 cm powyżej poziomu posadzki w pomieszczeniu przy wejściu do segmentu B od ulicy.

MZ STUDIO RYNEK GŁÓWNY 17 31-008 KRAKÓW, TEL.: 501 459 919 E-MAIL: BURE@MZSTUDIO.PL	
PROJEKT:	INWENTARYZACJA DACHU BUDYNKU SZKOŁY PODSTAWOWEJ NR 156 W KRAKOWIE
ADRES:	DZIAŁKA NR 26, OBRĘB 54 NOWA HUTA, GMINA MIEJSKA KRAKÓW
TREŚĆ:	RZUT PODDASZA
BRANŻA:	ARCHITEKTURA
FAZA:	PB
NR ARKUSZA:	I/01 - 1:100
SKALA:	1:100
DATA:	2018.03
PROJEKTANT:	arch. RAFAŁ SZYMAŃSKI nr upr. MPOIA/035/2004
ZESPÓŁ PROJEKTOWY:	arch. Mirosław Zięba
OPRACOWANIE:	arch. Daniel Wierzbicki arch. Maciej Polak
MZSTUDIO — PROJEKT CHRONIONY PRAWEM AUTORSKIM	