


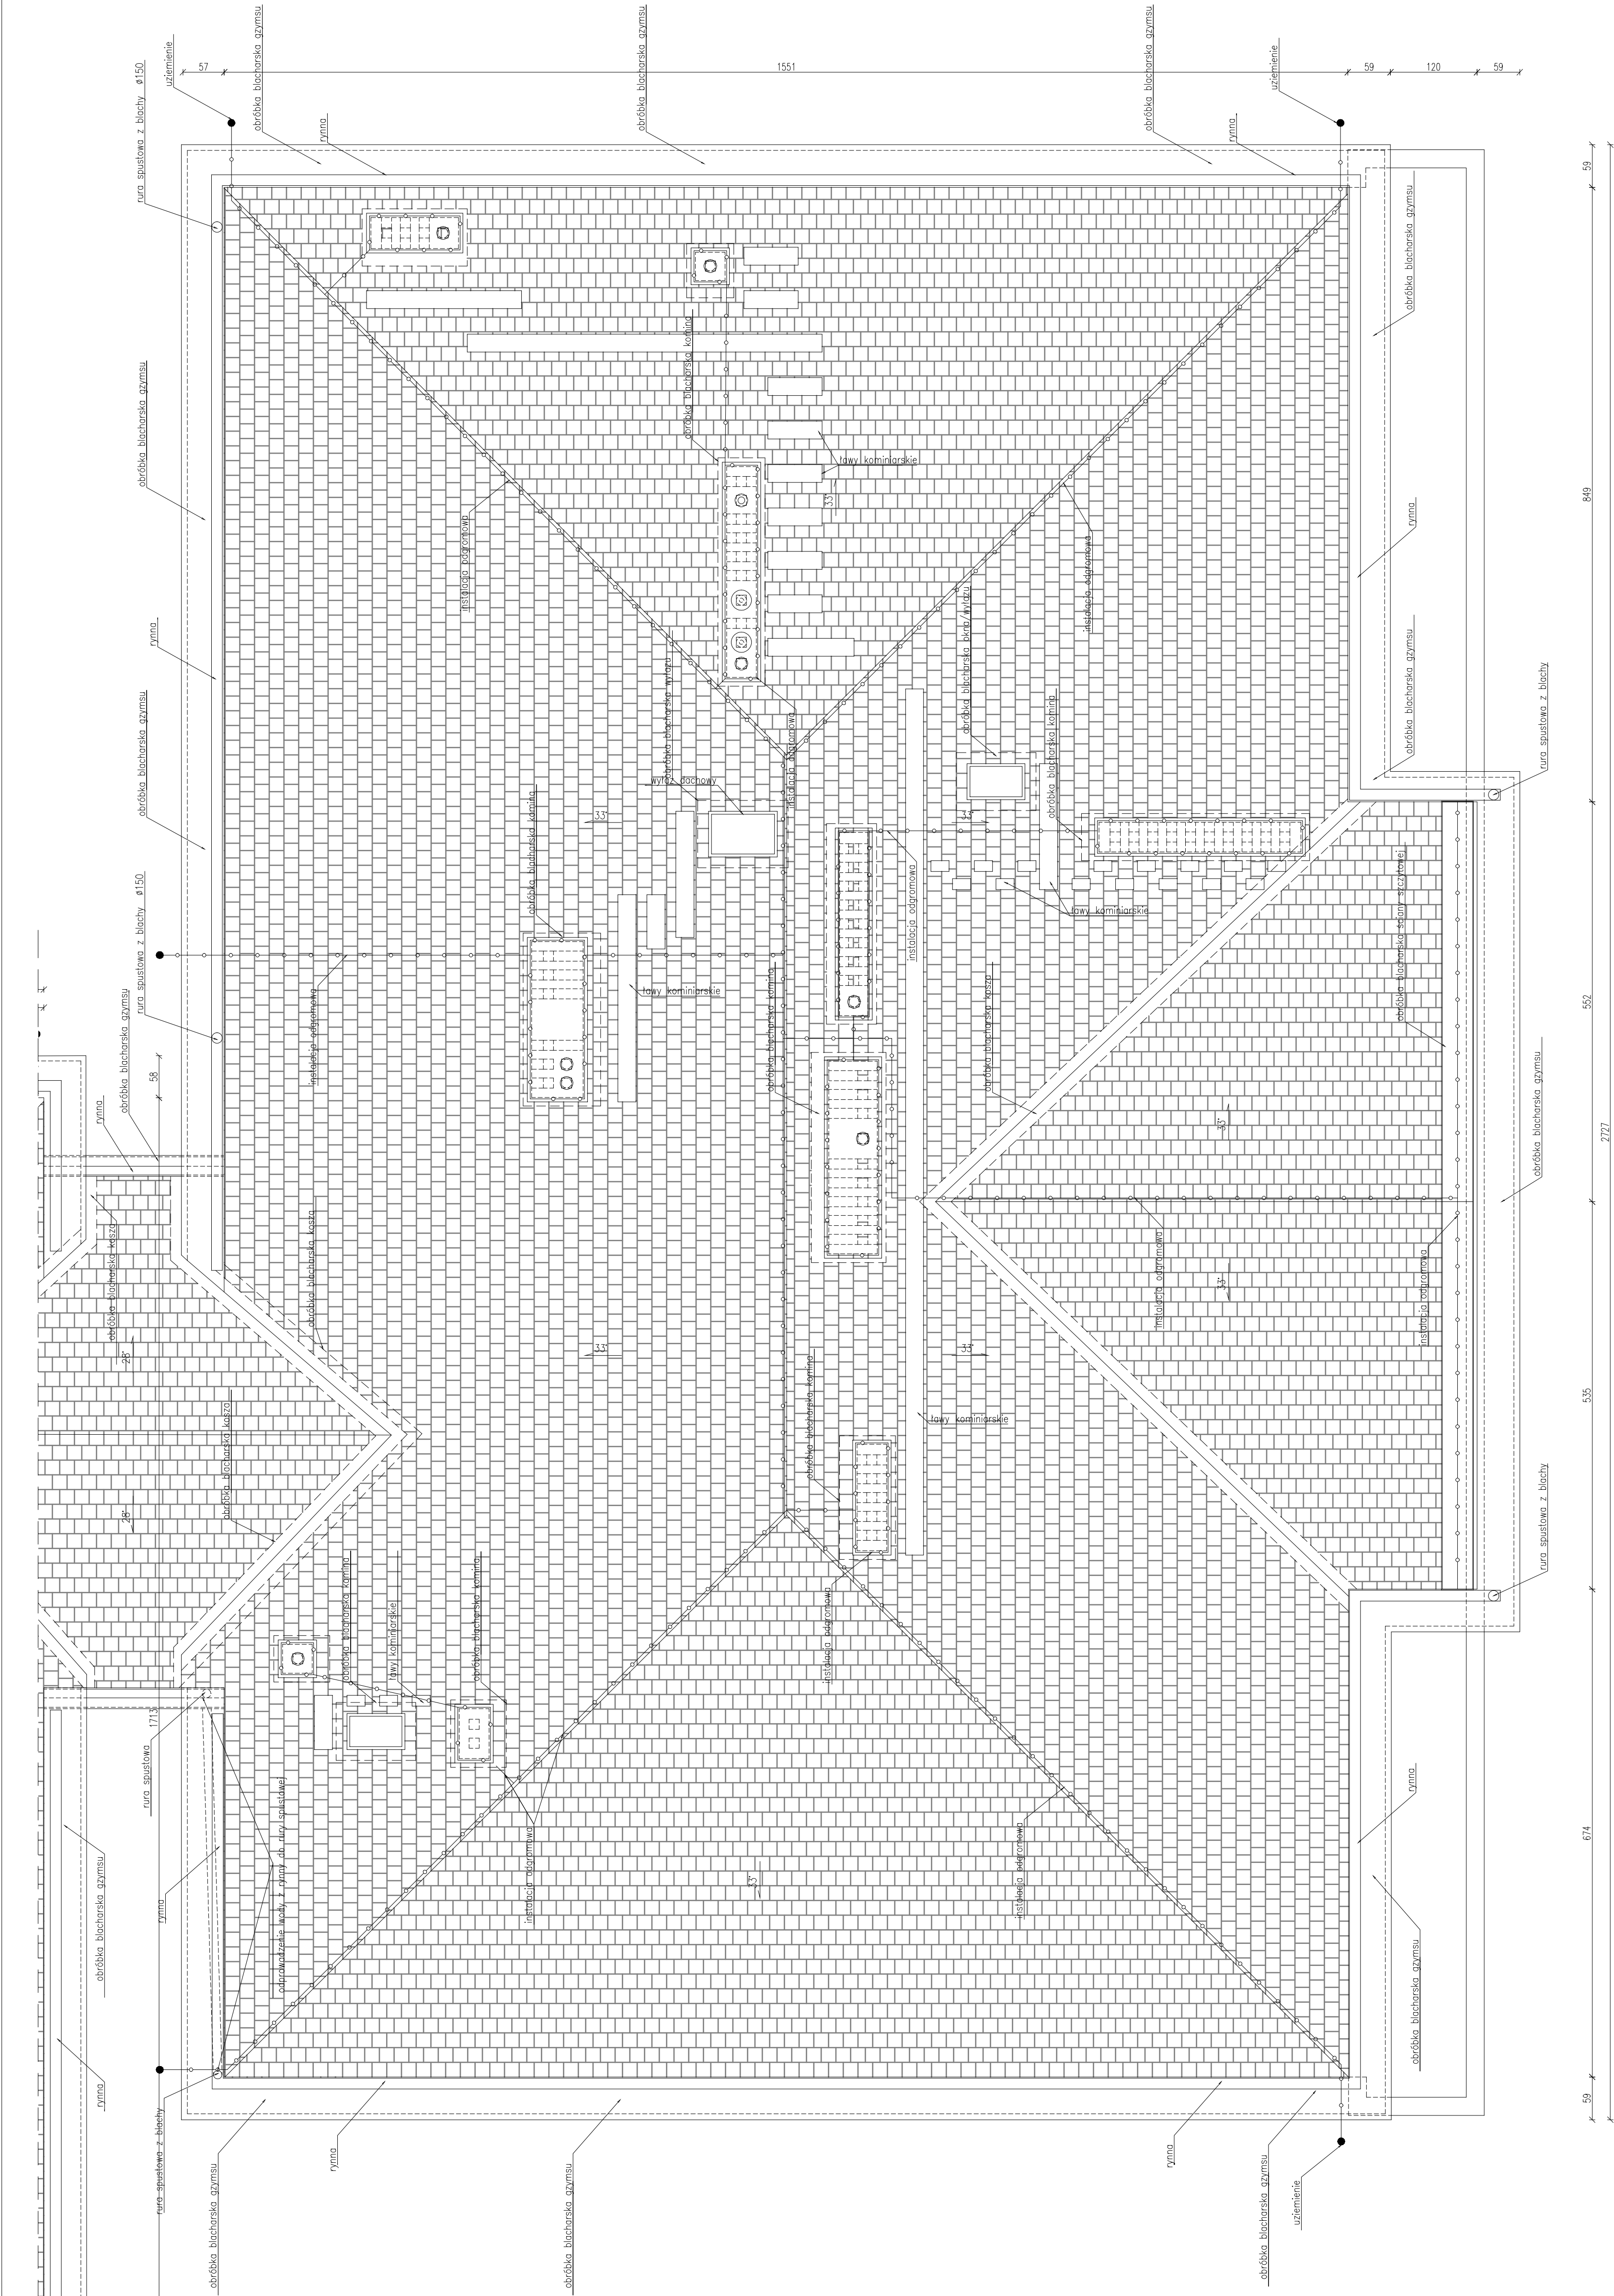

UWAGA:

- Inwentaryzację architektoniczną rozpatrywać łącznie z ograniczeniem konstrukcyjnym.
- Sprawdzić wszystkie wymiary na budowie.
- Wszystkie wymiary podane w [cm] dylata, że jest to oznaczenie maszyn.
- Nie należy odmierzać wymiarów z rysunku ani też używać go jako szablonu.
- Inwentaryzację przewodów kominowych należy sporządzić po przeprowadzeniu ich kontroli (sprawdzenie techniczne) zgodnie z przepisami kominowymi i podziękować dymowych, spalinyowych i wentylacyjnych) sporządzoną przez uprawnionego konstruktora.
- nie wydłużać się istnienia innych elementów o których brak jest informacji lub dostęp był niemożliwy.
- na potrzeby inwentaryzacji przyjęto 0,00 na orientacyjnym poziomie 816 cm powyżej poziomu posadzki w pomieszczeniu przy wejściu do segmentu B od ulicy.

MZSTUDIO

SYNEK 6 ŁÓDZNY 17 LOK. 7
31-008 KRAKÓW, TEL.: 501 499 919
E-MAIL: BIURO@MZSTUDIO.PL

PROJEKT:	INWENTARYZACJA ARCHITEKTONICZNA DACHU BUDYNKU SZKOŁY PODSTAWOWEJ NR 156 W KRAKOWIE
ADRES:	DZIAŁKA NR 28, OBRĘB 54 NOWA HUTA, GMINA MIEJSKA KRAKÓW
TREŚĆ:	RZUT POŁACI DACHOWYCH SEGMENT D
BRANŻA:	ARCHITEKTURA
FAZA:	PB
NR ARKUSZA:	I/08 1:50
SKALA:	1:50
DATA:	2018/03
PROJEKTANT:	arch. RFAŁ SZYMAŃSKI nr upr. MPOK/035/2004
ZESPÓŁ PROJEKTOWY:	arch. Mirosław Zięba
OPRACOWANIE:	arch. Daniel Wierzbicki arch. Maciej Polak
MZSTUDIO	PROJEKT CHRONIONY PRAWEM AUTORSKIM