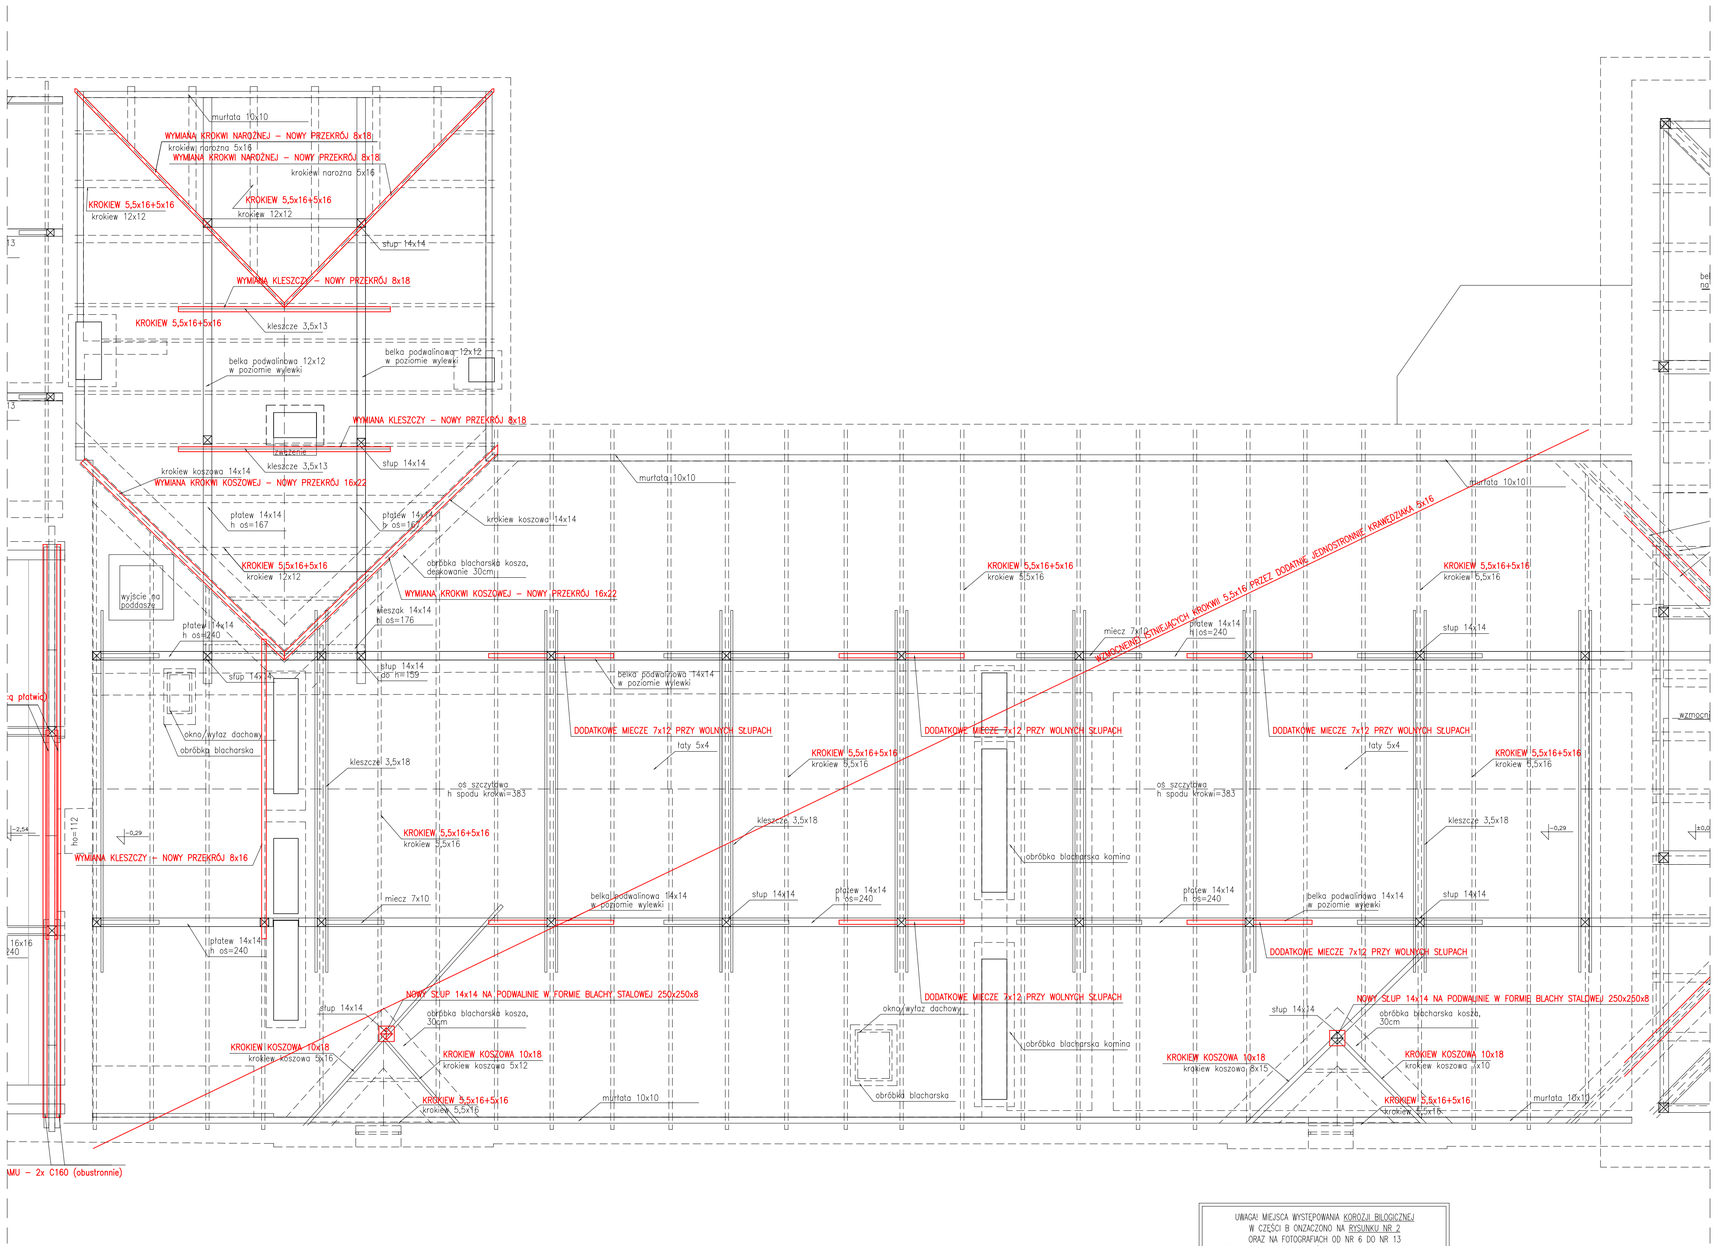

UWAGA! MIEJSCA WYSTĘPOWANIA KOROZJI BIOLOGICZNEJ W CZĘŚCI B ONZACZONO NA RYSUNKU NR 2 ORAZ NA FOTOGRAFIACH OD NR 6 DO NR 13 EKSPERTYZY MYKOLOGICZNEJ, KTÓRA STANOWI ODRĘBNE OPRACOWANIE.

ZALECENIA ZGODNE Z EKSPERTYZĄ MYKOLOGICZNĄ, OPRACOWANĄ W MARCU 2017 R. przez "Ale-W! Sp. z o.o.", ul. Mostowa 25/2 lok. 31-066 Kraków

1. *Wszystkie elementy więźby, które straciły swoją wytrzymałość, powinny być wymienione na nowe. Ze względu na silną biokorozję elementów drewnianych w części podziemia „C", należy rozważyć wymianę konstrukcji więźby w tej części.*
2. *W przypadku elementów drewnianych, które nie będą wymienione należy poddać je dokładnemu procesowi likwidacji biokorozji a następnie zabezpieczeniu przed ponownym jej rozwojem.*
3. *Zgodnie z wynikiem inwentaryzacji obróbek blacharskich, należy wykonać ich remont.*
4. *Do konserwacji i zwalczania biokorozji należy użyć środków opisanych w ekspertyzie mykologicznej, które stanowi odrębne opracowanie. Do nowych (wymienionych) podczas remontu połaci dachu elementów i istnych elementów (wchłaniających środki ochr.) środki biocidowe na bazie soli.*
5. *Wzmocnienie zniszczonego drewna, należy wykonać poprzez iniekcję preparatem Remmers PU-Holzverfestigung. Producent środka (firma Remmers) zaleca szpachlowanie wszelkich ubytków masą Remmers PU-Holzmassemasse.*
6. *Należy pamiętać aby wszelkie nowe elementy drewniane były powiększone wokół i zabezpieczone środkami przeciw korozji biologicznej. Szczególną uwagę należy zwrócić na zabezpieczenie, już bezpośrednio podczas wbudowywania elementu, czasów.*
7. *Wszystkie elementy drewniane należy odizolować od muru warstwą papy.*
8. *Po przeprowadzeniu zabezpieczenia elementów drewnianych przed rozwojem korozji biologicznej, należy przymocować w widocznym miejscu tabliczkę (np. zabitkowaną wydrukiem) zawierającą datę dotyczącą rodzaju użytego środka i datę, kiedy nastąpiło zabezpieczenie więźby. Tabliczki należy powiesić w każdej części.*
9. *Należy wymienić zagrzybione elementy wskazane w ekspertyzie mykologicznej na nowe zabezpieczone przeciw w korozji.*
10. *Należy przemurować kominy w części B*

SCHEMAT WZMOCNIENIA KROKWI
skala 1:10

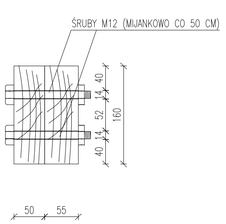

PROJEKTOWANE WZMOCNIENIA

KROKWIE:
KROKWIE JEDNOSTRONNIE WZMOCNIONE KRAWĘDZIAKIEM DREWNIANYM O WYMIARACH 5x16 SKRĘCANY ŚRUBAMI M12 MIJANKOWO CO 50 CM

MIECZE:
PRZY WOLNOSTOJĄCYCH SŁUPACH (W MIEJSCACH OZNACZONYCH NA RYSUNKU) NALEŻY WYKONAĆ OBUSTRONNIE DODATKOWE MIECZE 7x12

SŁUPEK:
WYMIANA ELEMENTU – NOWY ELEMENT 14x14 WYKONAĆ NA PODWALINIE W FORMIE BLACHY STALOWEJ O WYMIARACH 250x250x8.

KROKIEW KOSZOWA:
WYMIANA ELEMENTU – NOWY PRZEKRÓJ 16x22

KROKIEW KOSZOWA (PRZY LUKARNACH)
WYMIANA ELEMENTU – NOWY PRZEKRÓJ 10x18

KROKIEW NAROŻNA:
WYMIANA ELEMENTU – NOWY PRZEKRÓJ 8x18

MZ STUDIO
RYNEK GŁÓWNY 17 LOK.7
31-008 KRAKÓW, TEL.: 501 459 919
E-MAIL: BIURO@MZSTUDIO.PL

PROJEKT:	PROJEKT WZMOCNIEŃ ISTNIEJĄCEJ KONSTRUKCJI WIĘŹBY DACHOWEJ NAD BUDYNKIEM SZKOŁY PODSTAWOWEJ NR 156 W KRAKOWIE
ADRES:	DZIAŁKA NR 28, OBRĘB 54 NOWA HUTA, GMINA MIEJSKA KRAKÓW
TREŚĆ:	RZUT PODDASZA SEGMENT B
BRANŻA:	KONSTRUKCJA
FAZA:	PROJEKT WZMOCNIEŃ
NR ARKUSZA:	**K/02**
SKALA:	1:50
DATA:	2018.03
PROJEKTANT:	mgr.inż. WALDEMAR POTONIEC nr upr. 35/2003
SPRAWDZAJĄCY:	mgr.inż. MICHAŁ DRAB nr upr. MAP/0350/POOK/13
OPRACOWANIE:	

MZSTUDIO – PROJEKT CHRONIONY PRAWEM AUTORSKIM