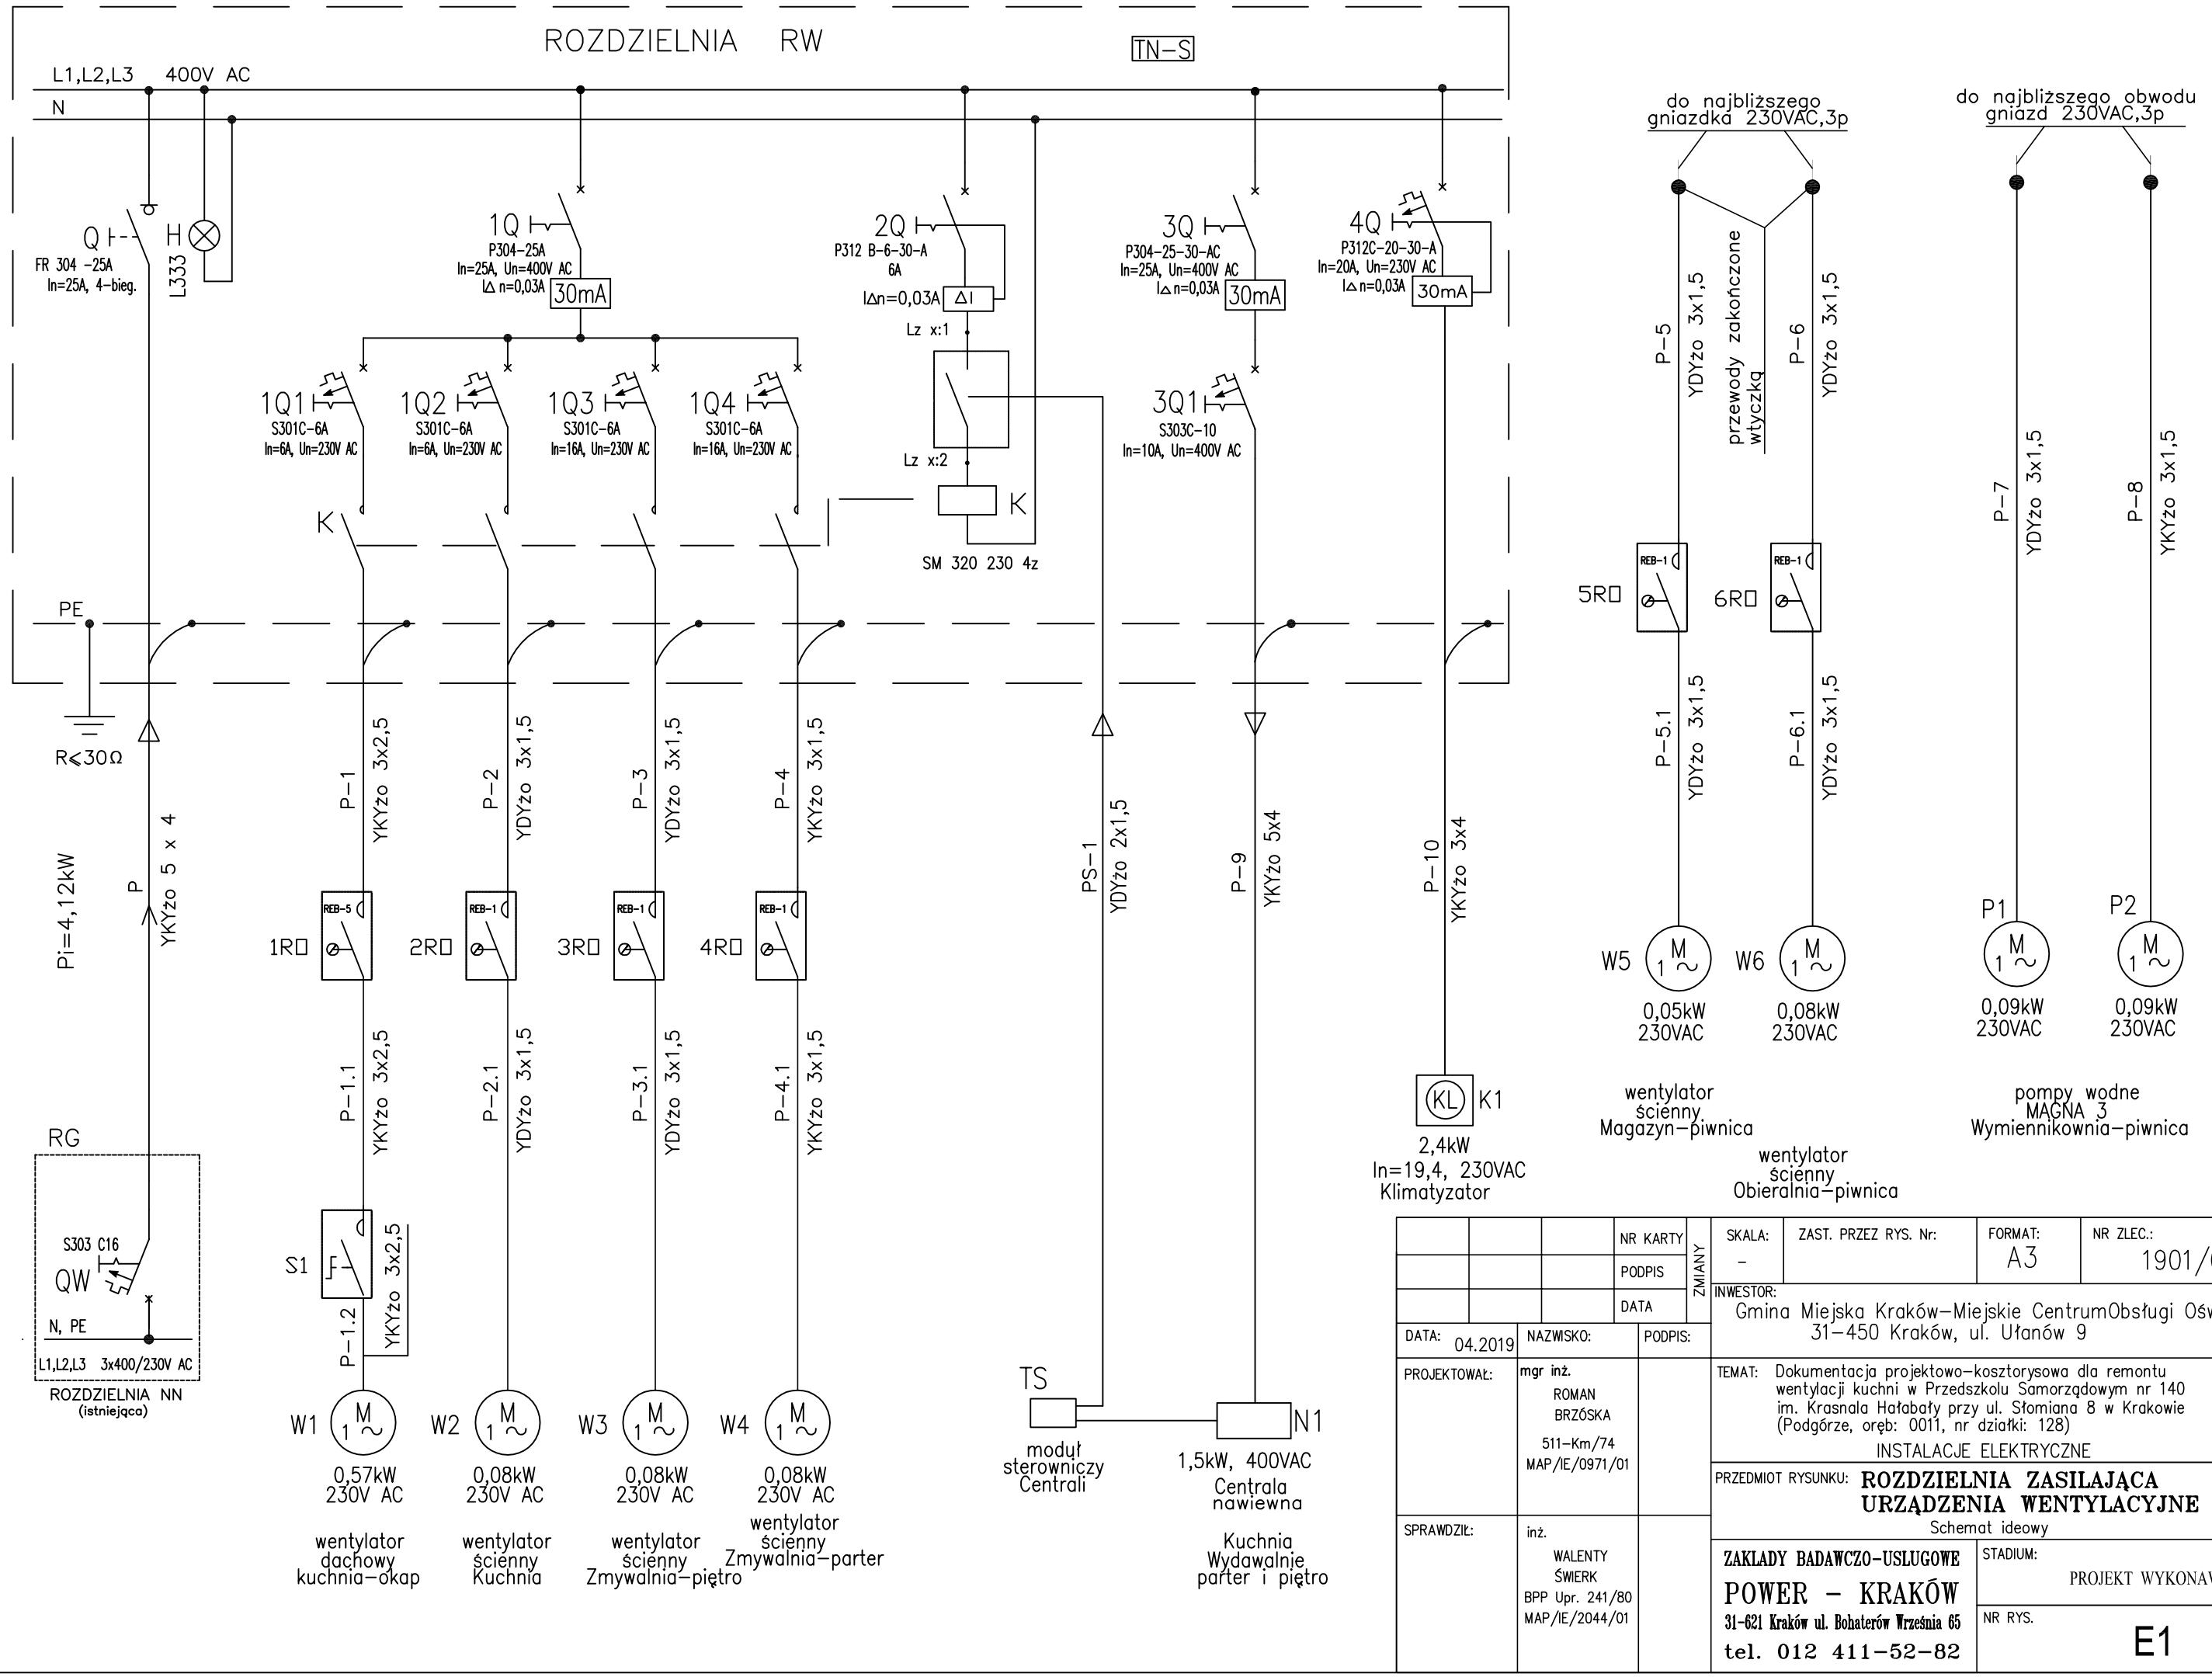

			NR KARTY	ZMIANY
			PODPIS	
			DATA	

SKALA: -	ZAST. PRZEZ RYS. Nr:		FORMAT: A3	NR ZLEC.: 1901/006.1	
INWESTOR: Gmina Miejska Kraków-Miejskie CentrumObsługi Oświaty 31-450 Kraków, ul. Ułanów 9					
DATA: 04.2019	NAZWISKO:	PODPIS:	TEMAT: Dokumentacja projektowo-kosztorysowa dla remontu wentylacji kuchni w Przedszkolu Samorządowym nr 140 im. Krasnala Hałabały przy ul. Słomiana 8 w Krakowie (Podgórze, oręb: 0011, nr działki: 128)		
PROJEKTOWAŁ:	mgr inż. ROMAN BRZÓSKA 511-Km/74 MAP/IE/0971/01		INSTALACJE ELEKTRYCZNE		
SPRAWDZIŁ:	inż. WALENTY ŚWIERK BPP Upr. 241/80 MAP/IE/2044/01		PRZEDMIOT RYSUNKU: **ROZDZIELNIA ZASILAJĄCA URZĄDZENIA WENTYLACYJNE "RW"** Schemat ideowy		
ZAKŁADY BADAWCZO-USŁUGOWE POWER - KRAKÓW 31-621 Kraków ul. Bohaterów Września 65 tel. 012 411-52-82			STADIUM: PROJEKT WYKONAWCZY		
			NR RYS. E1		