


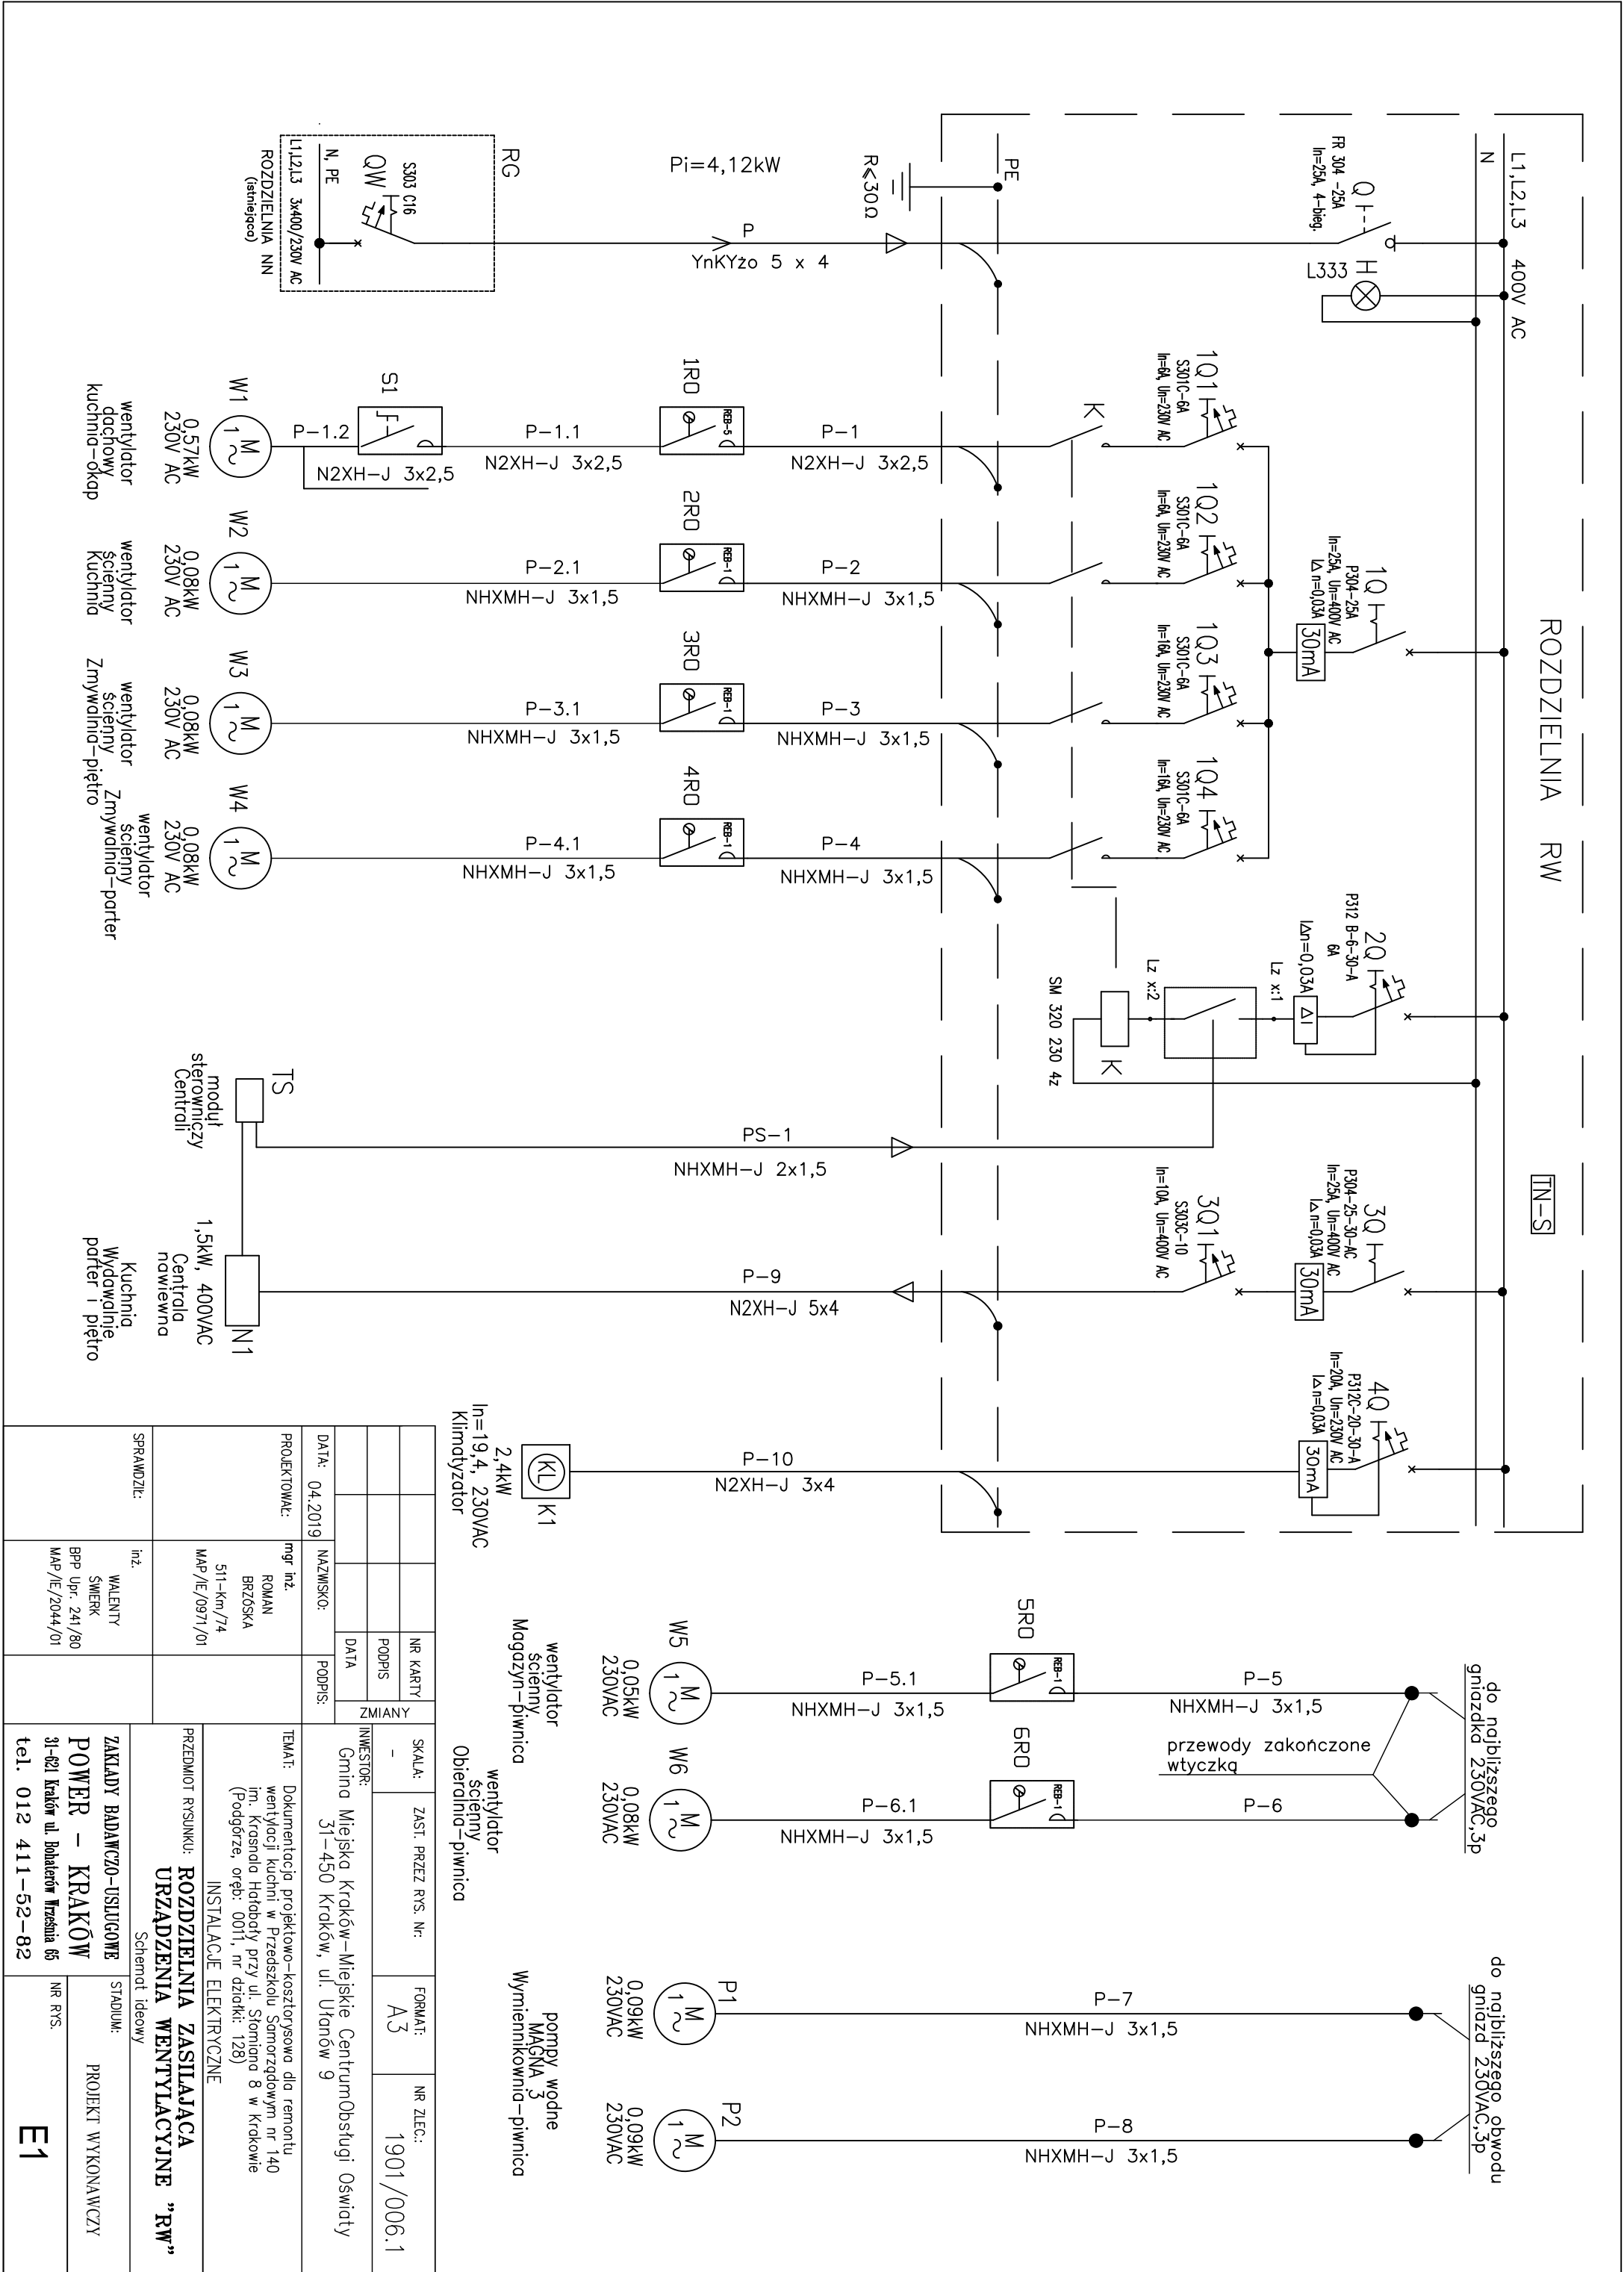

			NR KARTY	SKALA:	ZAST. PRZEC RYS. Nr:	FORMAT:	NR ZLEC.:
			PODPIS	-		A3	1901/006.1
			DATA	INWESTOR:			
				Gmina Miejska Kraków-Miejskie CentrumObsługi Oświaty 31-450 Kraków, ul. Ułanów 9			
DATA: 04.2019	NAZWISKO:	PODPIS:					
PROJEKTOWAŁ:	mgr inż. ROMAN BRZOSKA 511-Km/74 MAP/IE/0971/01	TEMAT: Dokumentacja projektowo-kosztorysowa dla remontu wentylacji kuchni w Przedszkolu Samorządowym nr 140 im. Krosnaia Holobody przy ul. Stomiana 8 w Krakowie (Podgórze, oręb: 0011, nr działki: 128) INSTALACJE ELEKTRYCZNE					
SPRAWDZIŁ:	inż. WALENTY ŚWIERK BPP Upc. 241/80 MAP/IE/2044/01	PRZEDMIOT RYSUNKU: ROZDZIELENIA ZASILAJĄCA URZĄDZENIA WENTYLACYJNE "RW" Schemat ideowy					
		STADIUM:		NR RYS.			
		PROJEKT WYKONAWCZY		E1			