


ELEWACJA POŁUDNIOWA

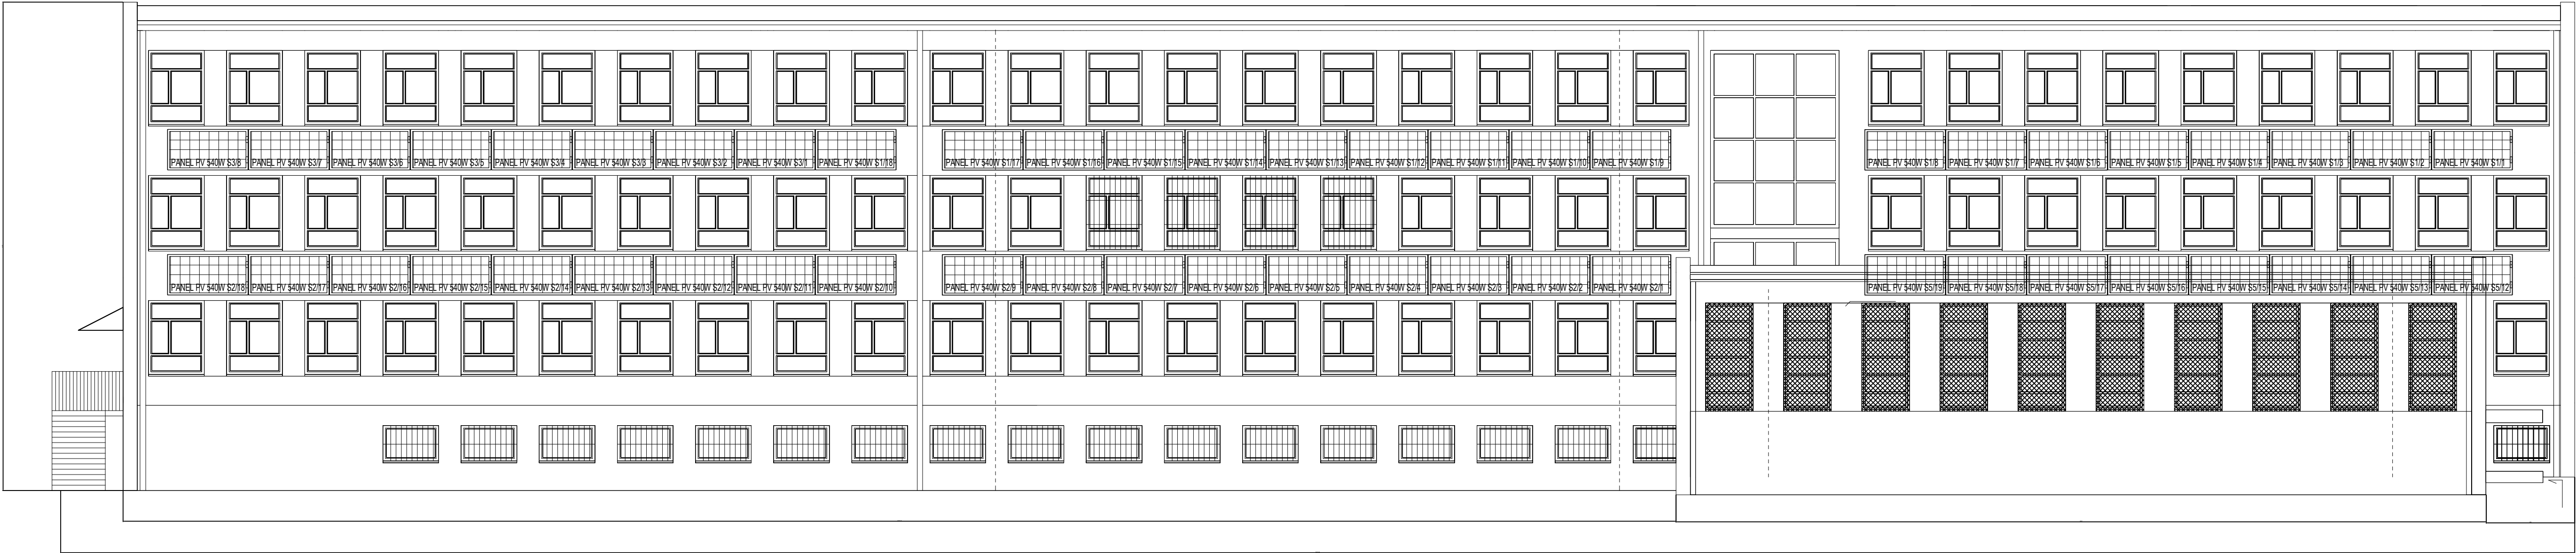

Temat	INSTALACJA FOTOWOLTAICZNA NA BUDYNKU SZKOŁY PODSTAWOWEJ NR 113, UL. PIOTRA STACHIEWICZA 33, 31-328 KRAKÓW	Nr rys. E-03
Inwestor	Miejskie Centrum Obsługi Oświaty w Krakowie ul. Ulanów 9a, 31-450 Kraków	Skala -
Treść rysunku	SCHEMAT ROZMIESZCZENIA INSTALACJI PV 1	Data Luty 2022
Projektował	mgr inż. Janusz Szczypka upr. bud. MAP/0327/PWOE/12	Podpis