


proj. obudowa instalacji z
płyt gipsowo-kartonowych
gr. 1,25 cm

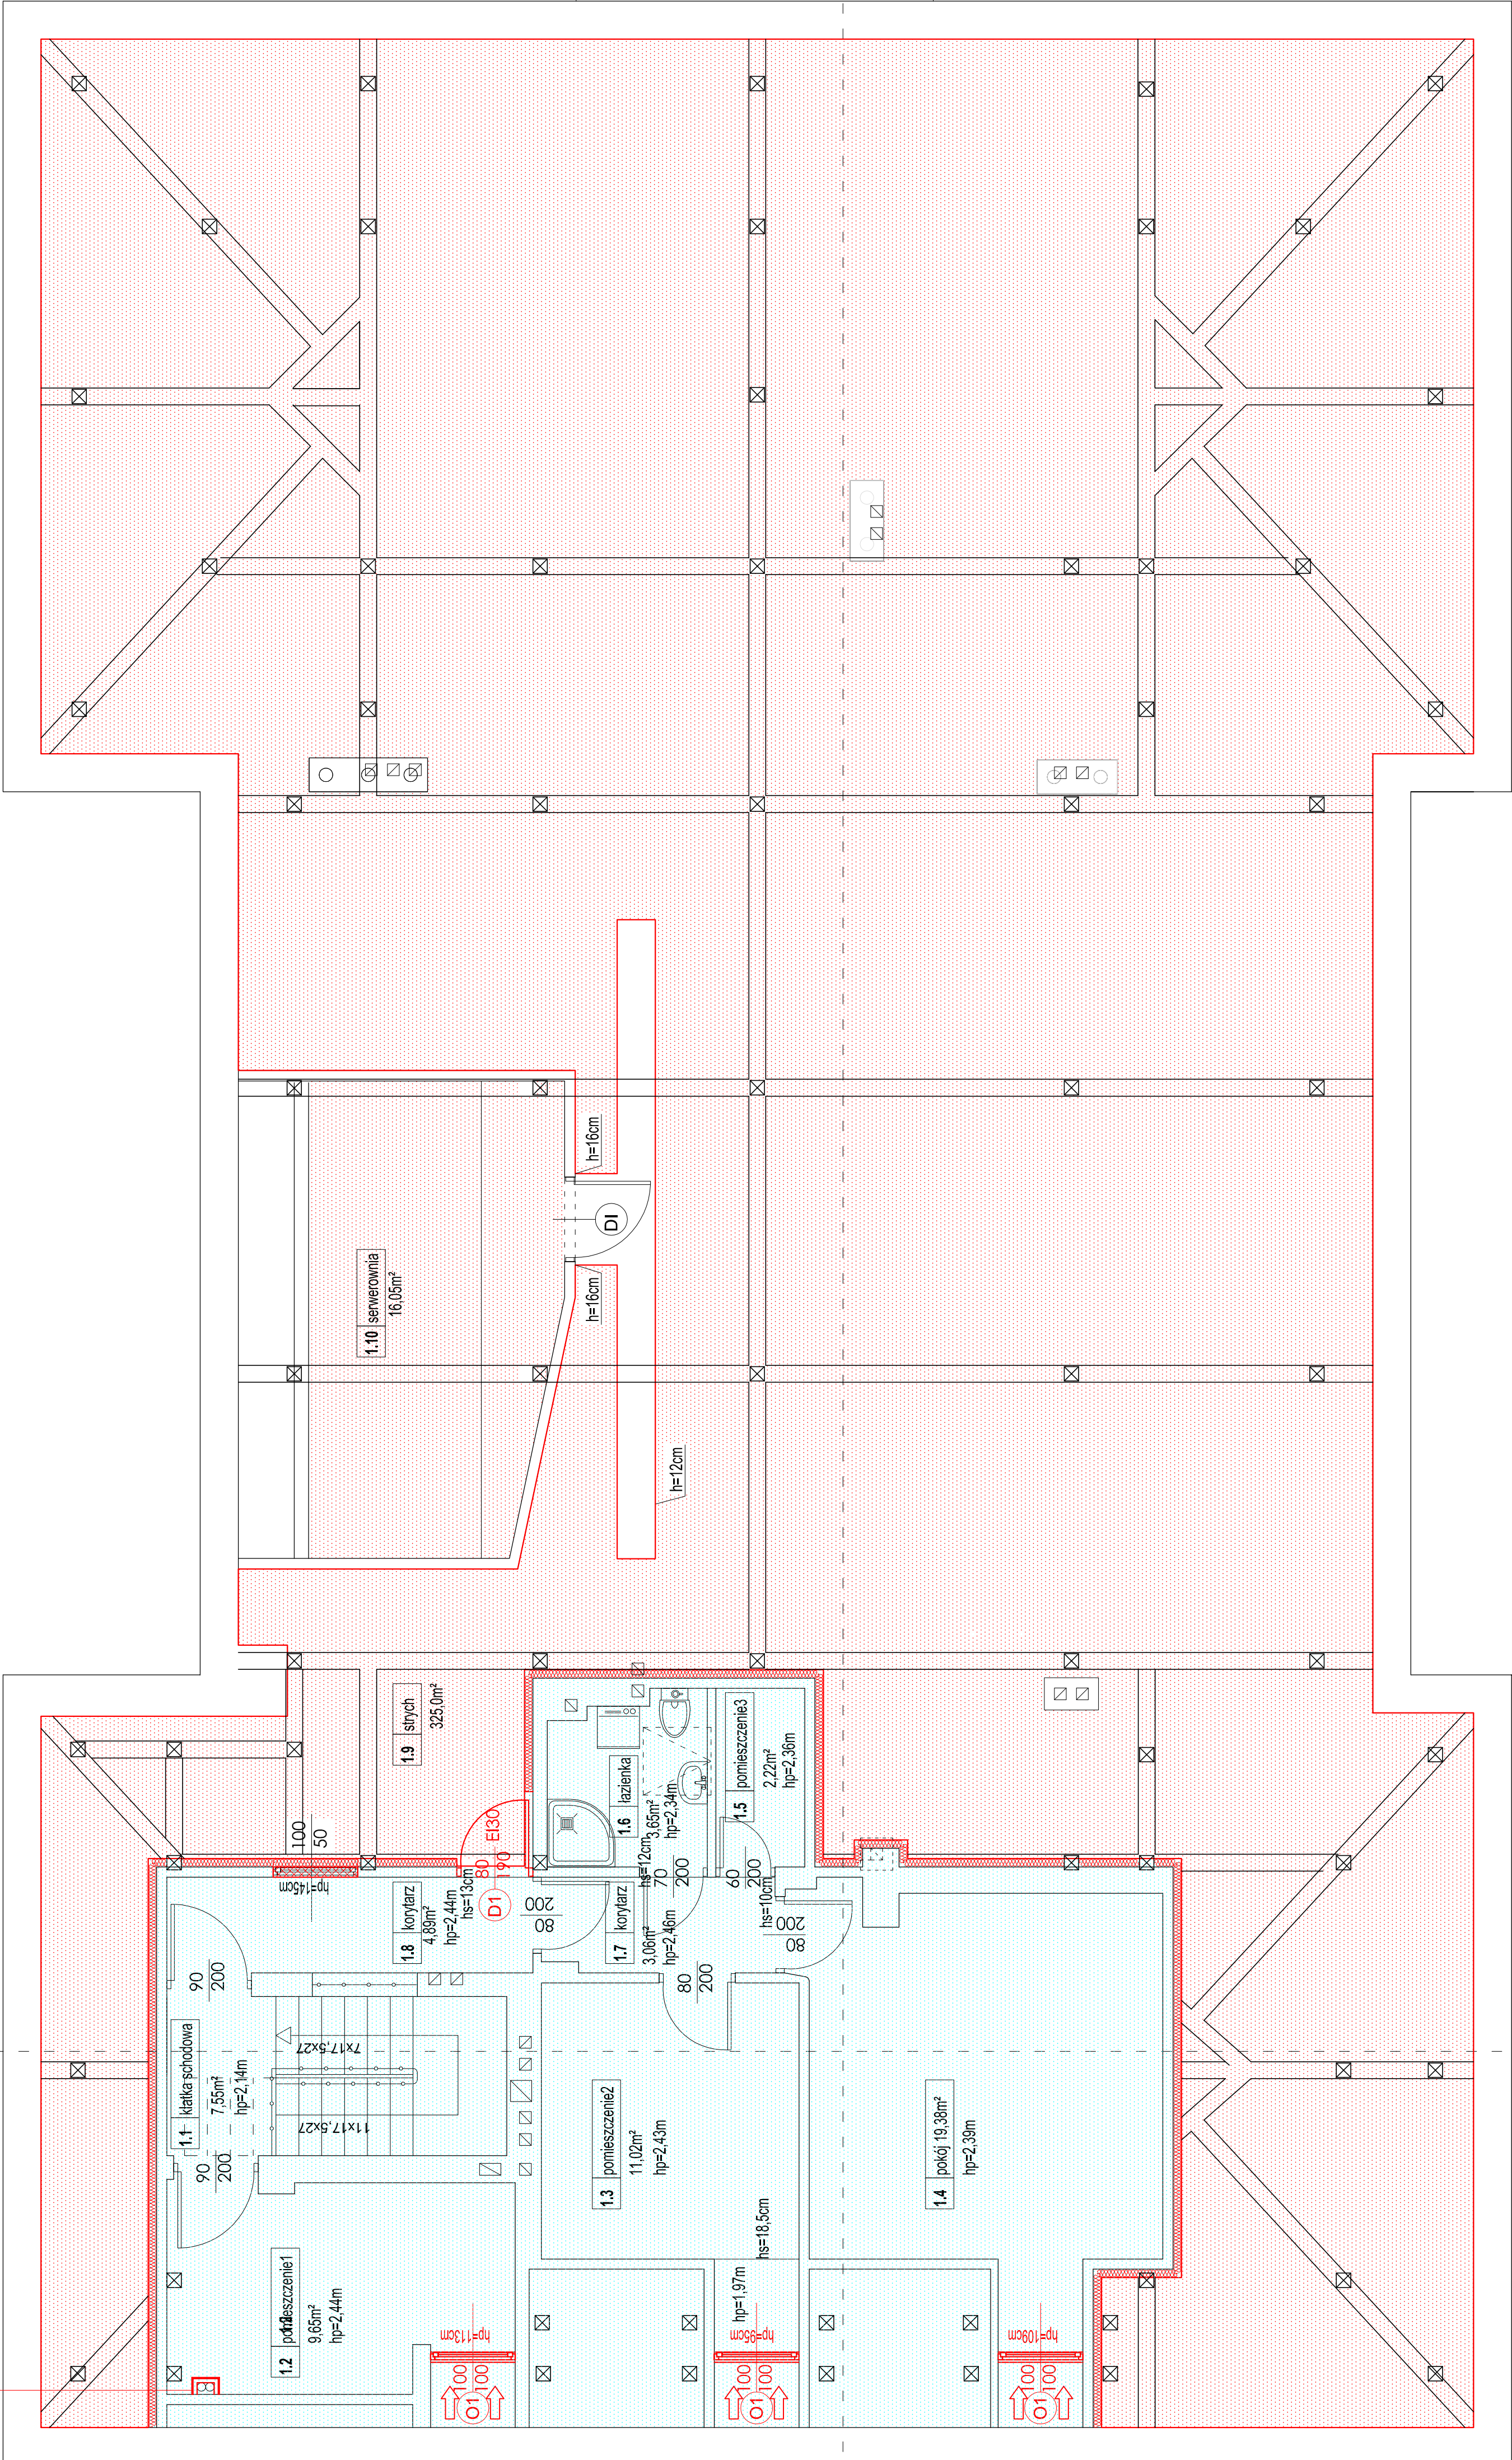

LEGENDA

Projektowane docieplenie ścian poddasza wełną mineralną $\lambda=0,031$ gr. 10 cm

Projektowane docieplenie stropu nad parterem skalną wełną mineralną $\lambda=0,035$ gr. 16 cm

Projektowane docieplenie stropu nad poddaszem skalną wełną mineralną $\lambda=0,035$ gr. 16 cm

Wymiana istniejącej stolarki okiennej drewnianej na poddaszu na nową drewnianą z nawiewnikami higrosterowanymi

Wymiana istniejących drzwi drewnianych na poddaszu na nowe drzwi stalowe z przegrodą termiczną wykonane z zimnowalцовanych profili stalowych o ścianie grubości 1,5 mm, ocynkowanych i malowanych proszkowo. Skrzydło drzwi o grubości 70 mm, jednoskrzydłowych, wypełnione wełną mineralną o wytrzymałości ognioochronnej EI30

Zamurowanie istniejącego okna na poddaszu

Wymiary istniejącej stolarki i słusarki
Góna rzędna parapetu

Istniejące drzwi stalowe do serwerowni o wytrzymałości ognioochronnej EI30

ZESTAWIENIE POWIERZCHNI UŻYTKOWEJ PODDASZA

L.P.	POMIESZCZENIE	POWIERZCHNI[m²]	POSADZKA
1.1	klatka schodowa	7,55	lastryko
1.2	pomieszczenie pomocnicze1	9,65	parkiet
1.3	pomieszczenie pomocnicze2	11,02	panele
1.4	pokój	19,38	parkiet
1.5	pomieszczenie pomocnicze3	2,22	terakota
1.6	łazienka	3,65	terakota
1.7	korytarz	3,06	panele
1.8	korytarz	4,89	lastryko
RAZEM PODDASZE [m²]		61,42	

1.9	strych	325	suprema
1.10	serwerownia	16,05	suprema

RZUT PODDASZA
skala 1:50

TEMAT	Remont (modernizacja) budynku Przedszkola nr 32 w Krakowie przy ul. Piłkowskiej 14 w zakresie odnowienia elementów, prac budowlanych i instalacji centralnego ogrzewania i ciepłej wody użytkowej, docieplenie stropu i ścian zewnętrznych oraz wykonanie prac wykończeniowych i ogólnych prac remontowych w zakresie instalacji sanitarnych (sanitarny) na terenie działki nr 442/1 o powierzchni 14,44 ha.		
ADRES	Działka nr 442/1, ośrodek nr 12 Kraków 30-538 Kraków, ul. Piłkowska 14	INWESTOR	Gmina Miejska Kraków
JEDYNSTWA PROJEKOWANIA	INSTALTECH Niezależny Biuro Projektowe ul. Nowości 20a, 30-729 Kraków	BRANŻA	ARCHITEKTURA
FAZA	PROJEKT WYKONAWCZY	PROJEKTANT ARCHITEKTURA	mgr inż. arch. Marek Górecki upr. bud. w specjalności architektonicznej do projektowania bez ograniczeń nr 123456789
OPRACOWANIE	mgr inż. arch. Marek Górecki upr. bud. w specjalności architektonicznej do projektowania bez ograniczeń nr 123456789	SPRAWDZAJĄCY	mgr inż. arch. Marek Górecki upr. bud. w specjalności architektonicznej do projektowania bez ograniczeń nr 123456789
TYTUL RYSUNKU	Rzut poddasza		
SKALA: 1:50	NR RYSUNKU: A-3	DATA: 08.2018r.	