


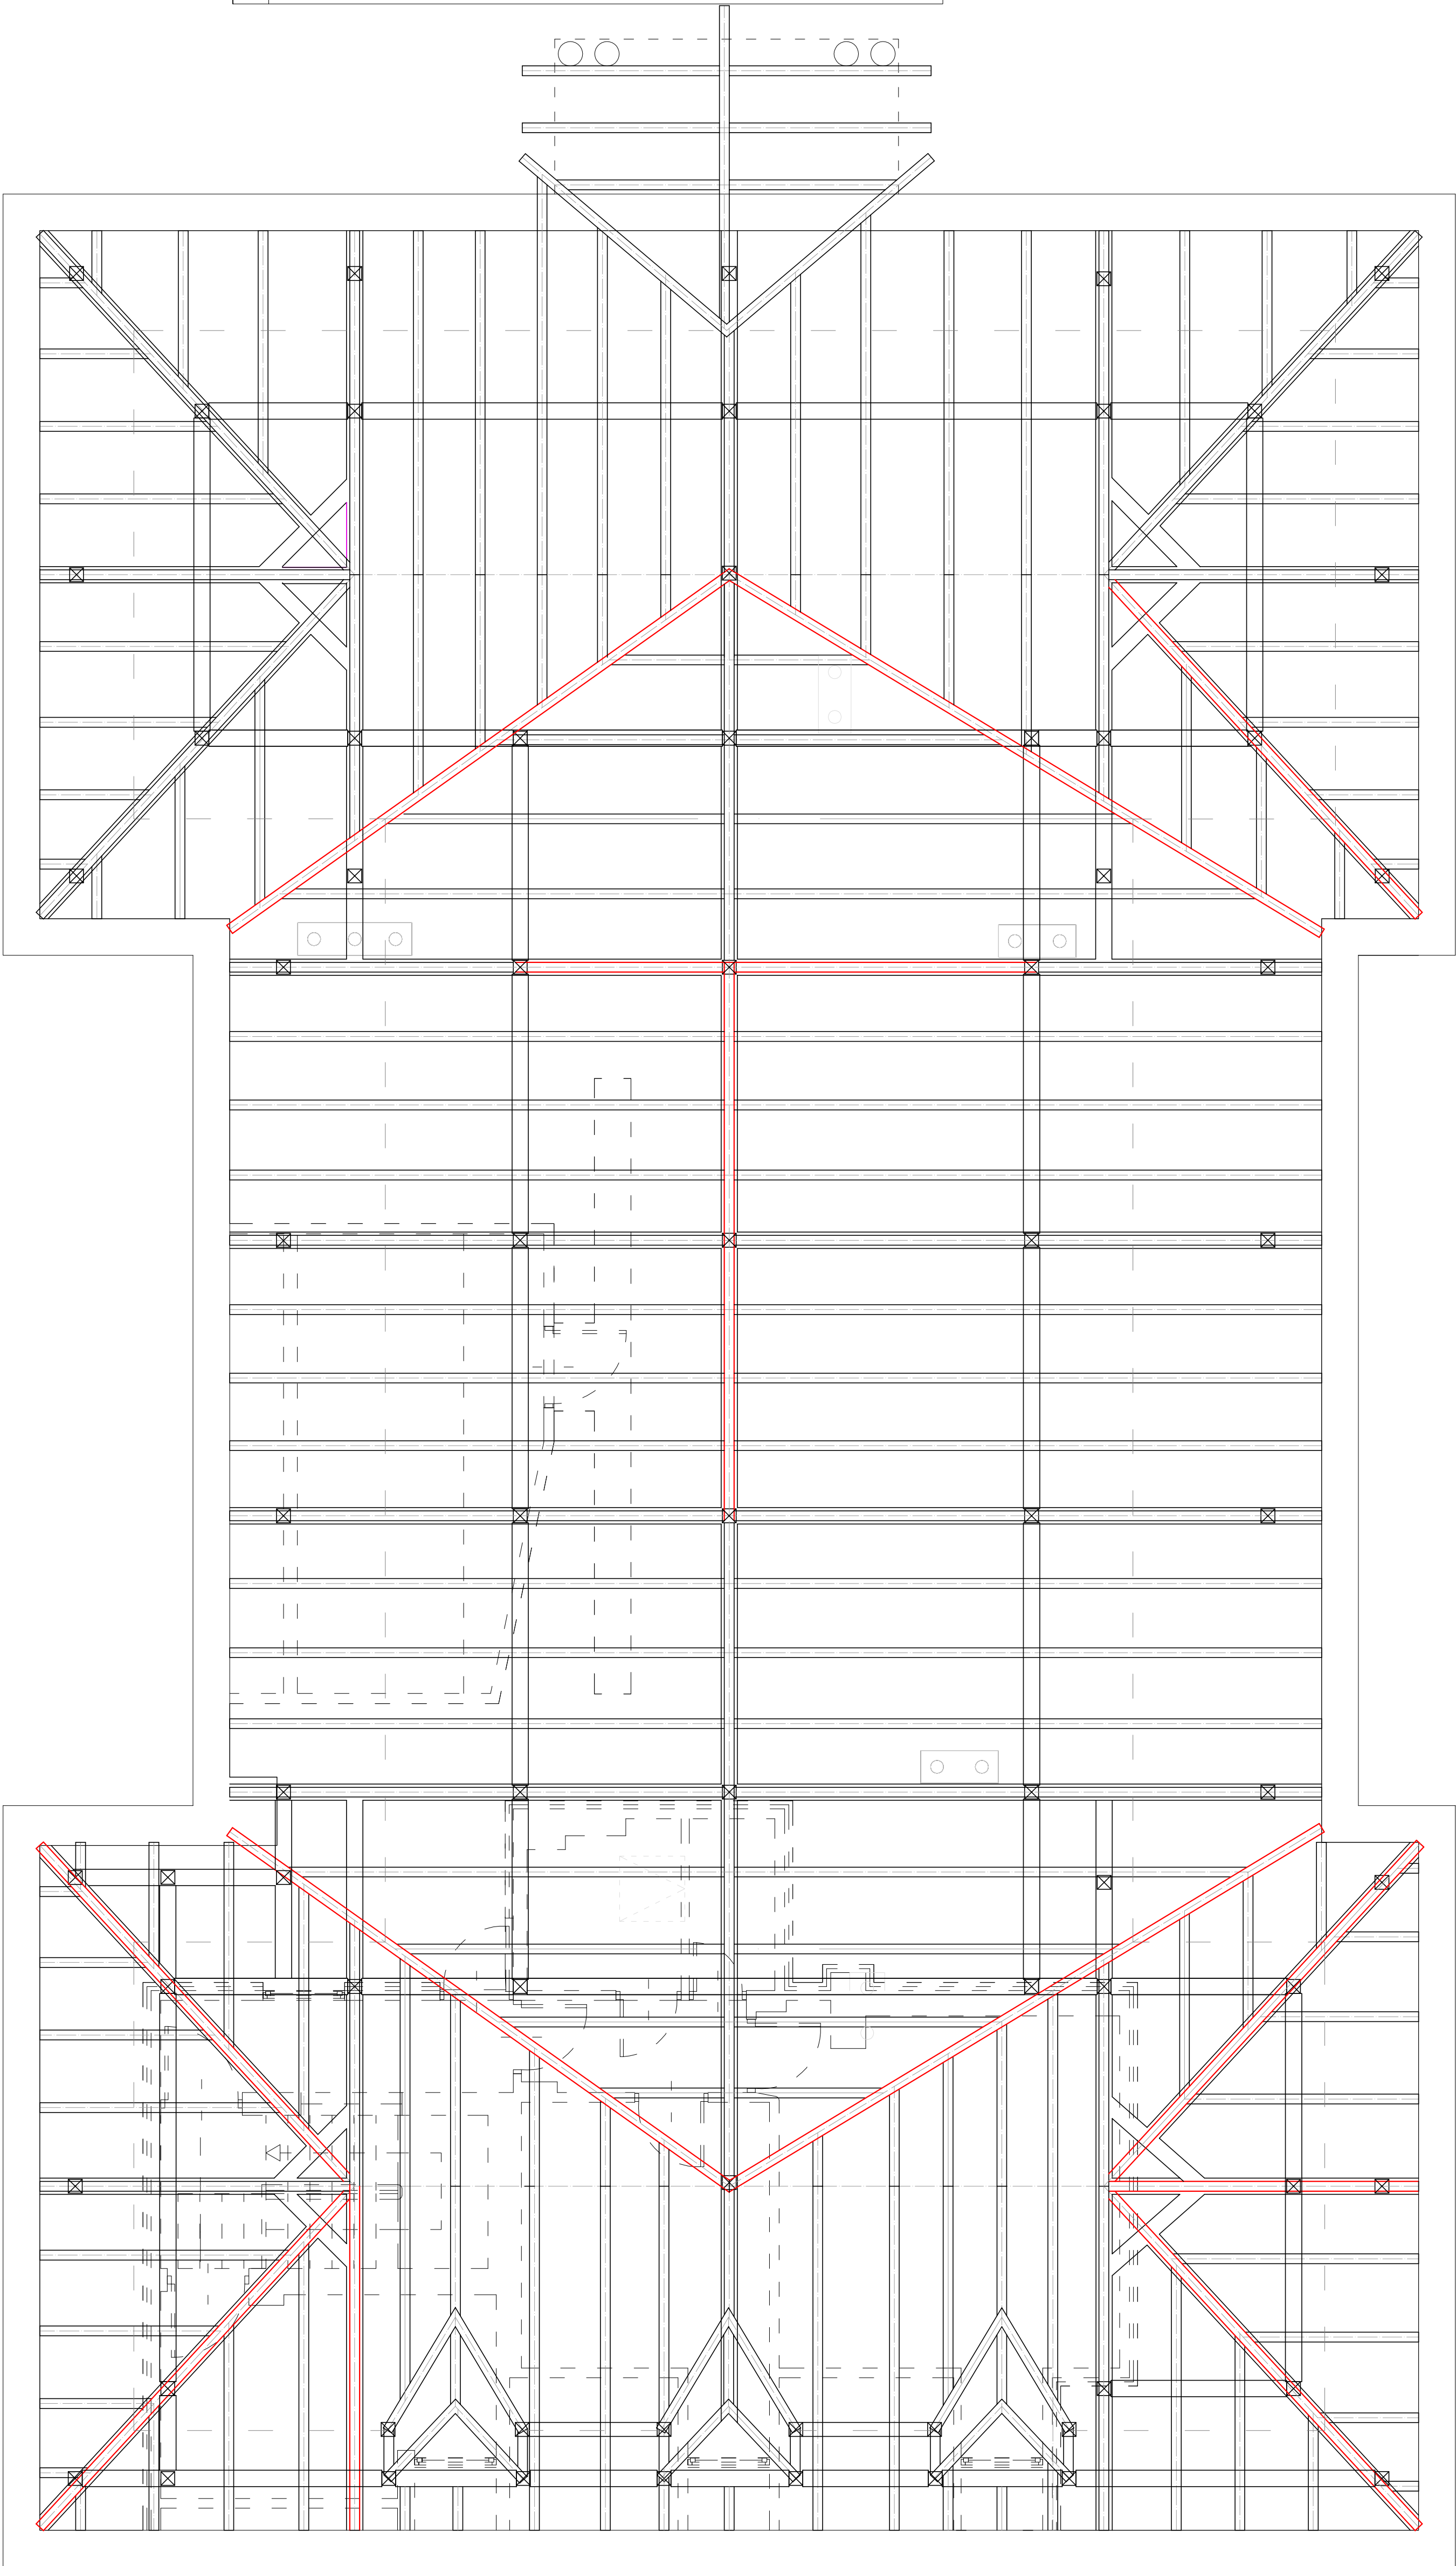

LEGENDA:

wymieniane elementy więźby dachowej

Na podstawie zaleceń ekspertyzy technicznej więźby dachowej uszkodzone i zarażone biologicznie elementy należy obowiązkowo wymienić i zastąpić elementami o identycznych przekrojach.

Na wszystkie istniejące elementy drewniane więźby dachowej i nowo wbudowane należy zastosować środek przeciw korozji biologicznej i ogniu tj. środek chemiczny cztero funkcyjny (zabezpieczający przeciw grzybom domowym, grzybom pleśniowym, owadom niszczącym drewno i ogniu) np. FOBOS M-4, OGNIOPHON lub inny środek chemiczny o równoważnych właściwościach i działaniu.

Uwaga:

W toku prac remontowych przedmiotowego budynku inwestor zobowiązany jest niezwłocznie powiadomić projektanta w przypadku wystąpienia jakiegokolwiek niezgodności stanu faktycznego z dokumentacją techniczną opracowaną na potrzeby modernizacji istniejącej więźby dachowej.

RZUT WIĘZBY DACHOWEJ

skala 1:50

|                         |   |                          |             |
|-------------------------|---|--------------------------|-------------|
| TEMAT                   | Remont i modernizacja budynku Przedszkola nr 92, w Krakowie przy ul. Parkowej 14 w zakresie odnowienia elewacji, przerobu instalacji centralnego ogrzewania i ciepłej wody użytkowej, docieplenie stropu i ścian na poddaszu oraz wykonanie miejsc postojowych i dojazdów wraz z budową oświetla i wewnętrznej instalacji kanalizacji deszczowej na działce nr 4431 obręb 12 Kraków. |                          |             |
| ADRES INWESTYCJI        | Działka nr 4431, obręb 12 Kraków<br>30-538 Kraków, ul. Parkowa 14   |                          |             |
| INWESTOR                | Gmina Miejska Kraków<br>Plac Wszystkich Świętych 3-4, 31-004 Kraków   |                          |             |
| JEDNOSTKA PROJEKTOWA    | INSTAL-TECH Marcin Marzec<br>NIP: 884-182-66-20<br>ul. Nowoluda 50a, 30-728 Kraków   | www.marzec-budowlanki.pl | M A R Z E C |
| BRANŻA                  | ARCHITEKTURA   | BUDOWNICTWO              |             |
| FAZA                    | PROJEKT WYKONAWCZY   |                          |             |
| PROJEKTANT ARCHITEKTURA | mgr inż. arch. Marek Galiński<br>upr. bud. w szczególności architektonicznej (do projektowania bez ograniczeń nr 128401/4   |                          |             |
| OPRACOWAŁA              | inż. Iwona Salska   |                          |             |
| SPRAWDZAJĄCY            | mgr inż. arch. Marek Mleik<br>upr. bud. w szczególności architektonicznej (do projektowania bez ograniczeń Upr. nr 129894   |                          |             |
| TYTUŁ RYSUNKU           | Rzut więźby dachowej   |                          |             |
| SKALA: 1:50             | NR RYSUNKU: A-4   | DATA: 08.2018r.          |             |