


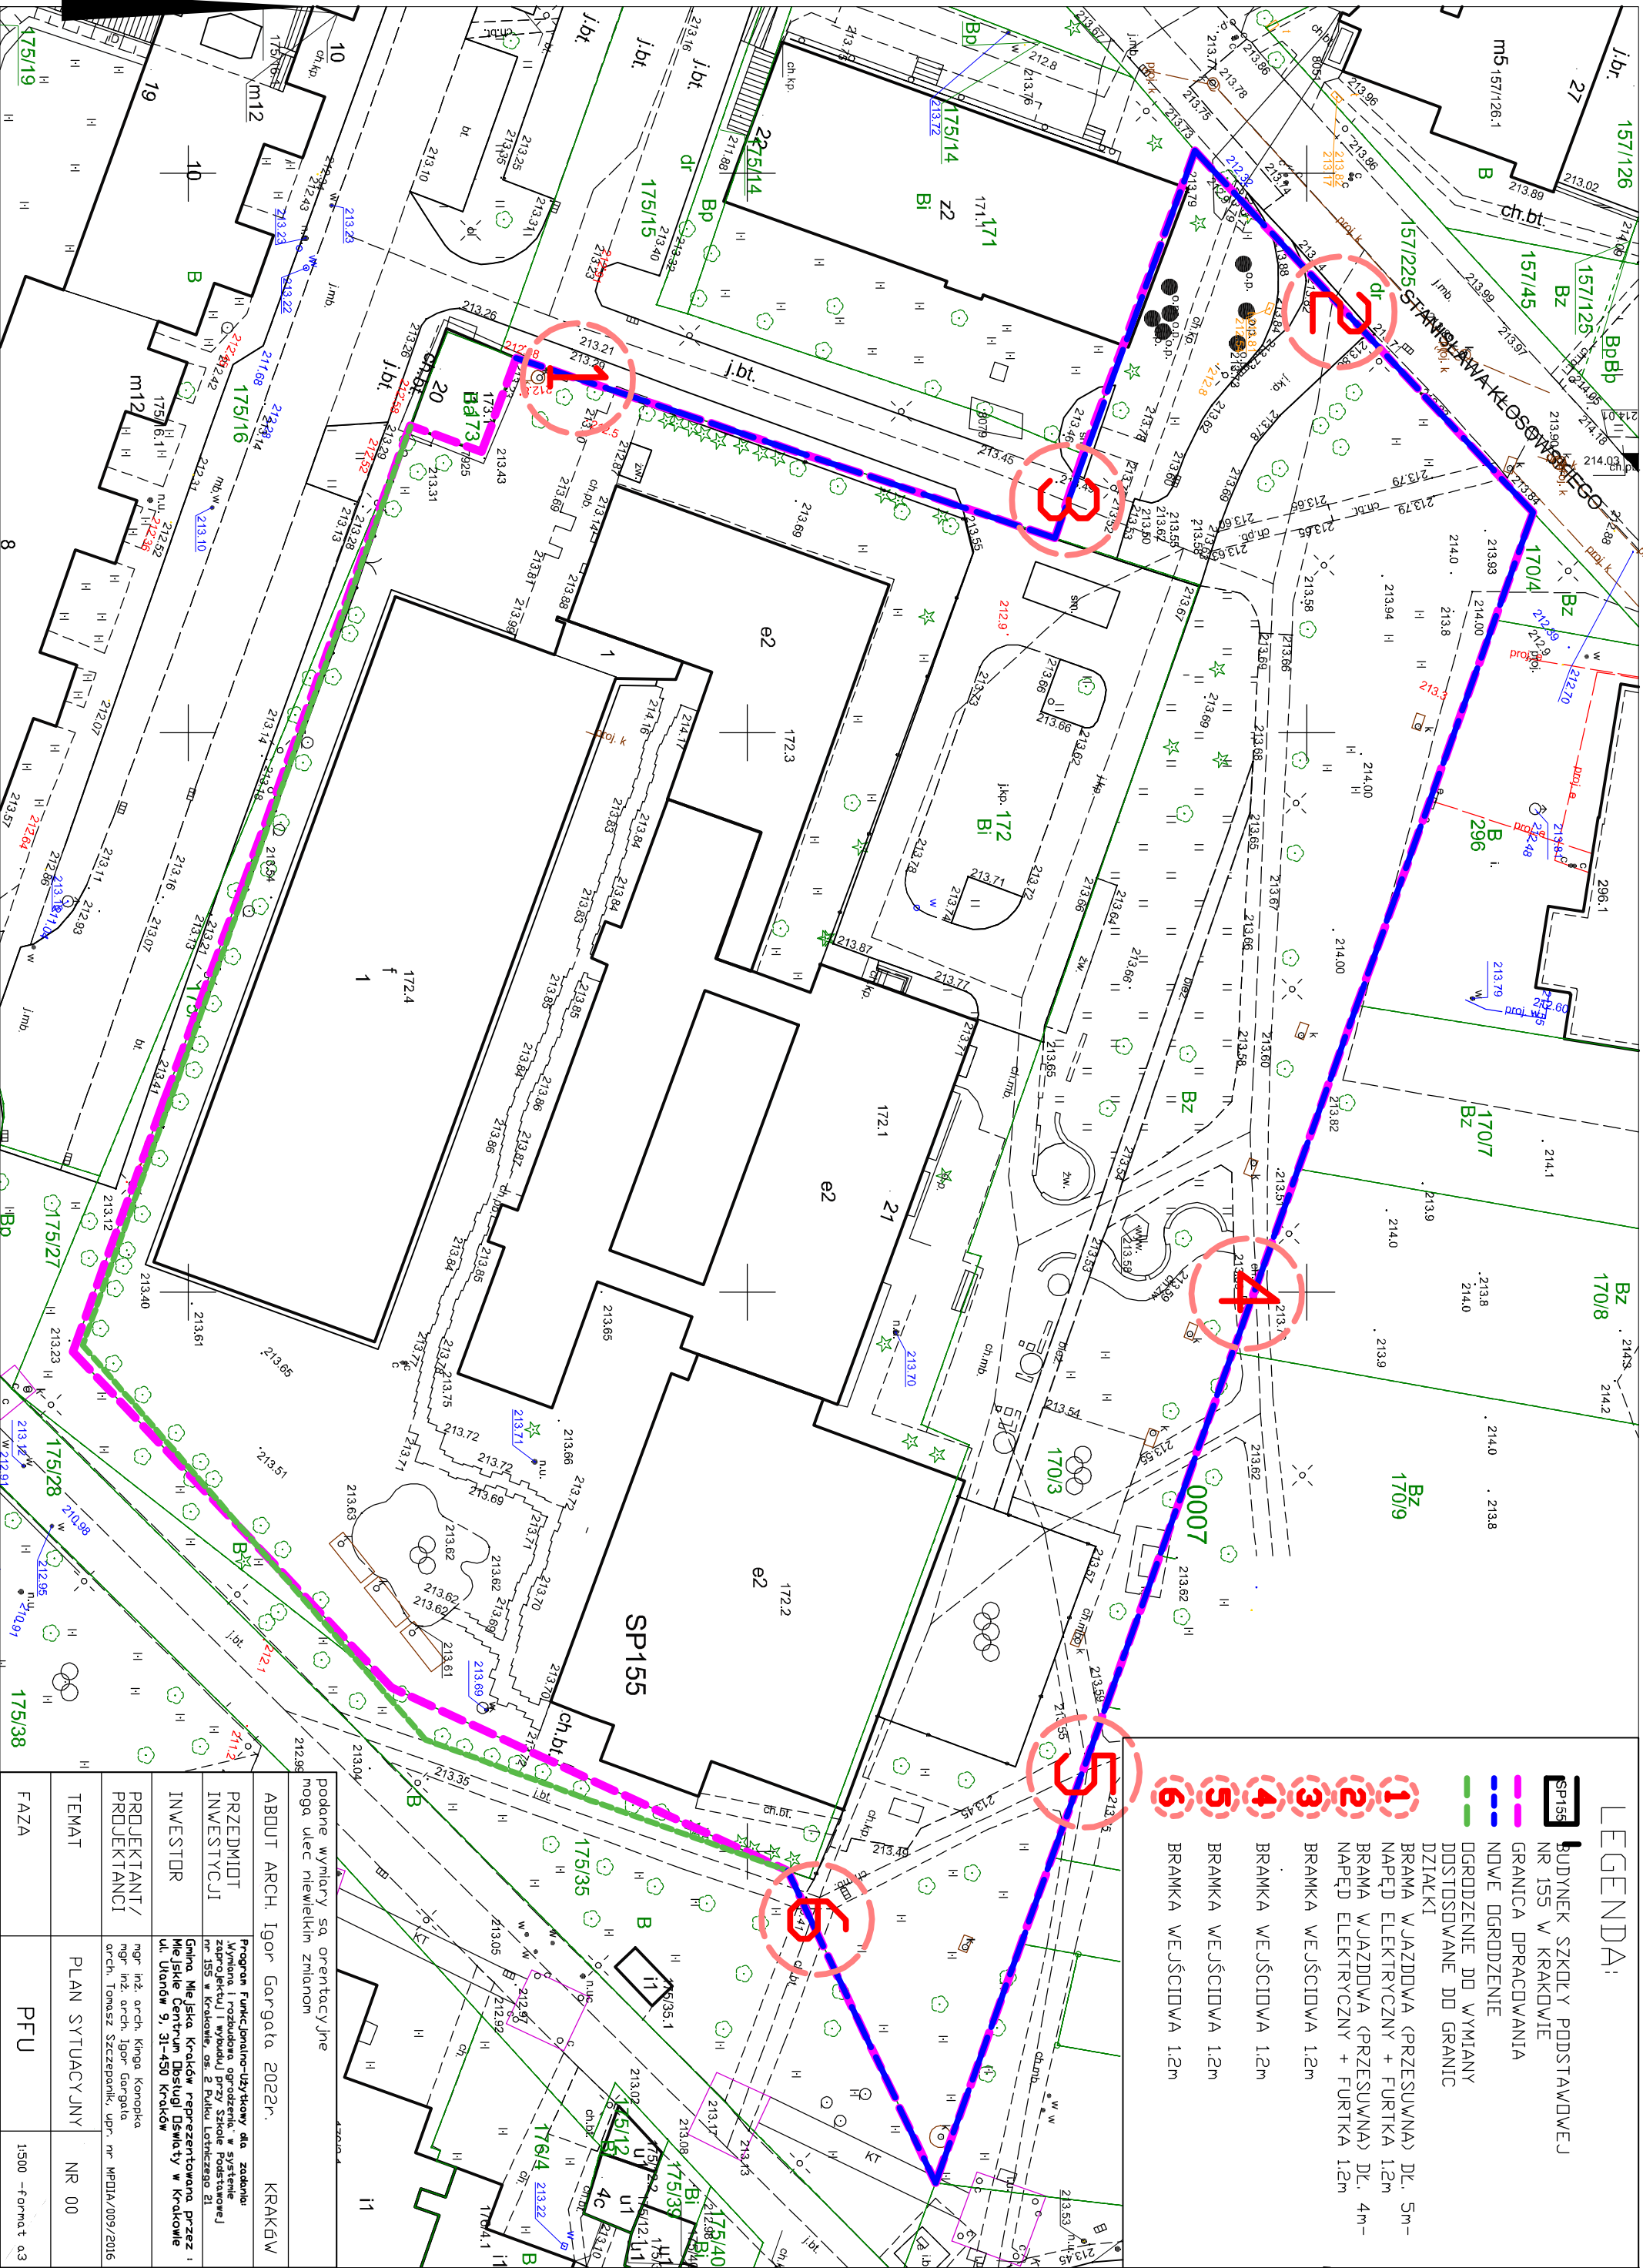

LEGENDA:

- SP155 BUDYNEK SZKOŁY PODSTAWOWEJ NR 155 W KRAKOWIE
- GRANICA DOPRACOWANIA
- NDWE OGRODZENIE
- OGRODZENIE DO WYMIANY DOSTOSOWANE DO GRANIC DZIAŁKI
- BRAMA WJAZDOWA (PRZESUWNA) DL. 5m- NAPĘD ELEKTRYCZNY + FURTKA 1,2m
- BRAMA WJAZDOWA (PRZESUWNA) DL. 4m- NAPĘD ELEKTRYCZNY + FURTKA 1,2m
- BRAMKA WEJŚCIOWA 1,2m
- BRAMKA WEJŚCIOWA 1,2m
- BRAMKA WEJŚCIOWA 1,2m
- BRAMKA WEJŚCIOWA 1,2m

ABOUT ARCH. Igor Gargola 2022r. KRAKÓW	
PRZEDMIOT INWESTYCJI	Progrna Funkcjonalno-Użytkowy dla zadenia Wybudowa i rozbudowa opodzenia w systemie zaprojektu i wybudu przy Szkole Podstawowej nr 155 w Krakowie, os. 2 Pułku Lotniczego 21
INWESTOR	Gmina Miejska Kraków reprezentowana przez i Miejskie Centrum Doslugu Dswiaty w Krakowie ul. Ułanów 9, 31-450 Kraków
PROJEKTANT/ PROJEKTANCI	mgr inż. arch. Kinga Koropka mgr inż. arch. Igor Gargola arch. Tomasz Szczepanik upr. nr MPDIA/009/2016
TEMAT	PLAN SYTUACYJNY NR 00
FAZA	PFU
1:500 –format a3	