ZAŁĄCZNIK DO PFU 155
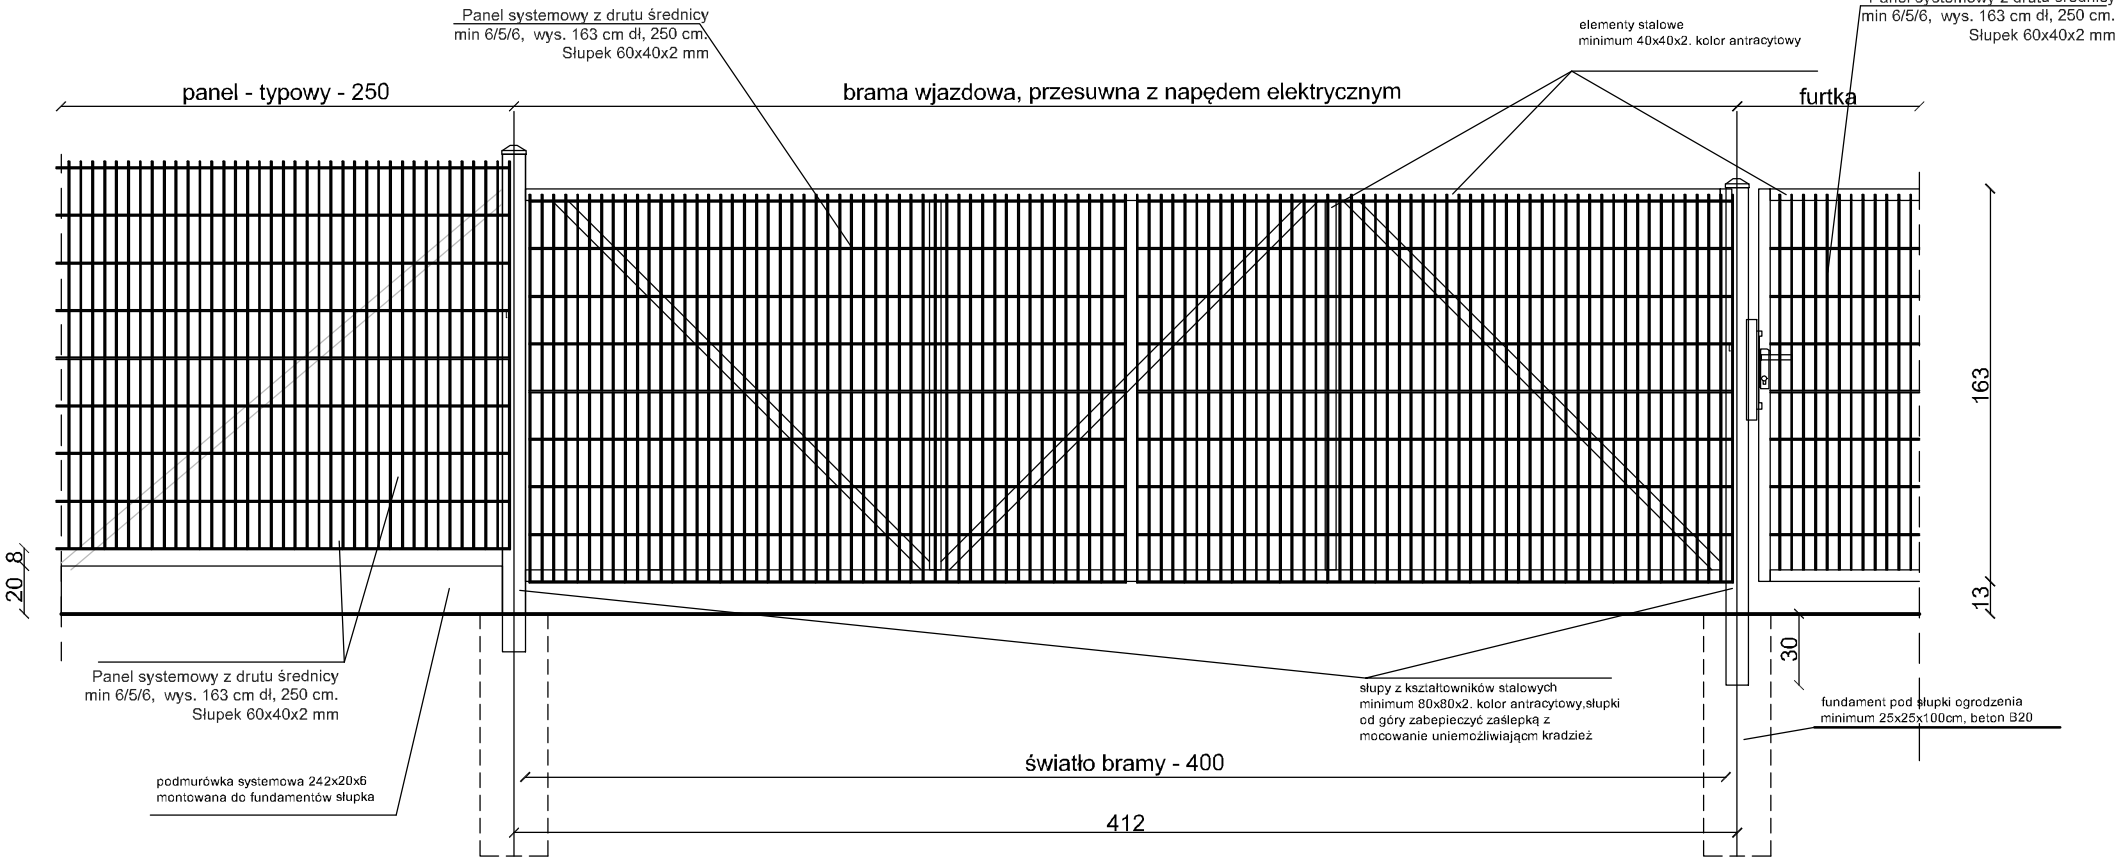
SZKIC BRAMY PRZESUWNEJ