


SZKIC NR 1  
ZAKRES REALIZACJI

- LEGENDA:**
- SP155 BUDYNEK SZKOŁY PODSTAWOWEJ NR 155 W KRAKOWIE
  - GRANICA DOPRACOWANIA
  - NDWE OGRODZENIE
  - OGRODZENIE DO WYMIANY DOSTOSOWANE DO GRANIC DZIAŁKI
  - BRAMA WJAZDOWA (PRZESUWNA) DL. 5m- NAPĘD ELEKTRYCZNY + FURTKA 1,2m
  - BRAMA WJAZDOWA (PRZESUWNA) DL. 4m- NAPĘD ELEKTRYCZNY + FURTKA 1,2m
  - BRAMKA WEJŚCIOWA 1,2m
  - BRAMKA WEJŚCIOWA 1,2m
  - BRAMKA WEJŚCIOWA 1,2m
  - BRAMKA WEJŚCIOWA 1,2m

zakres realizacji

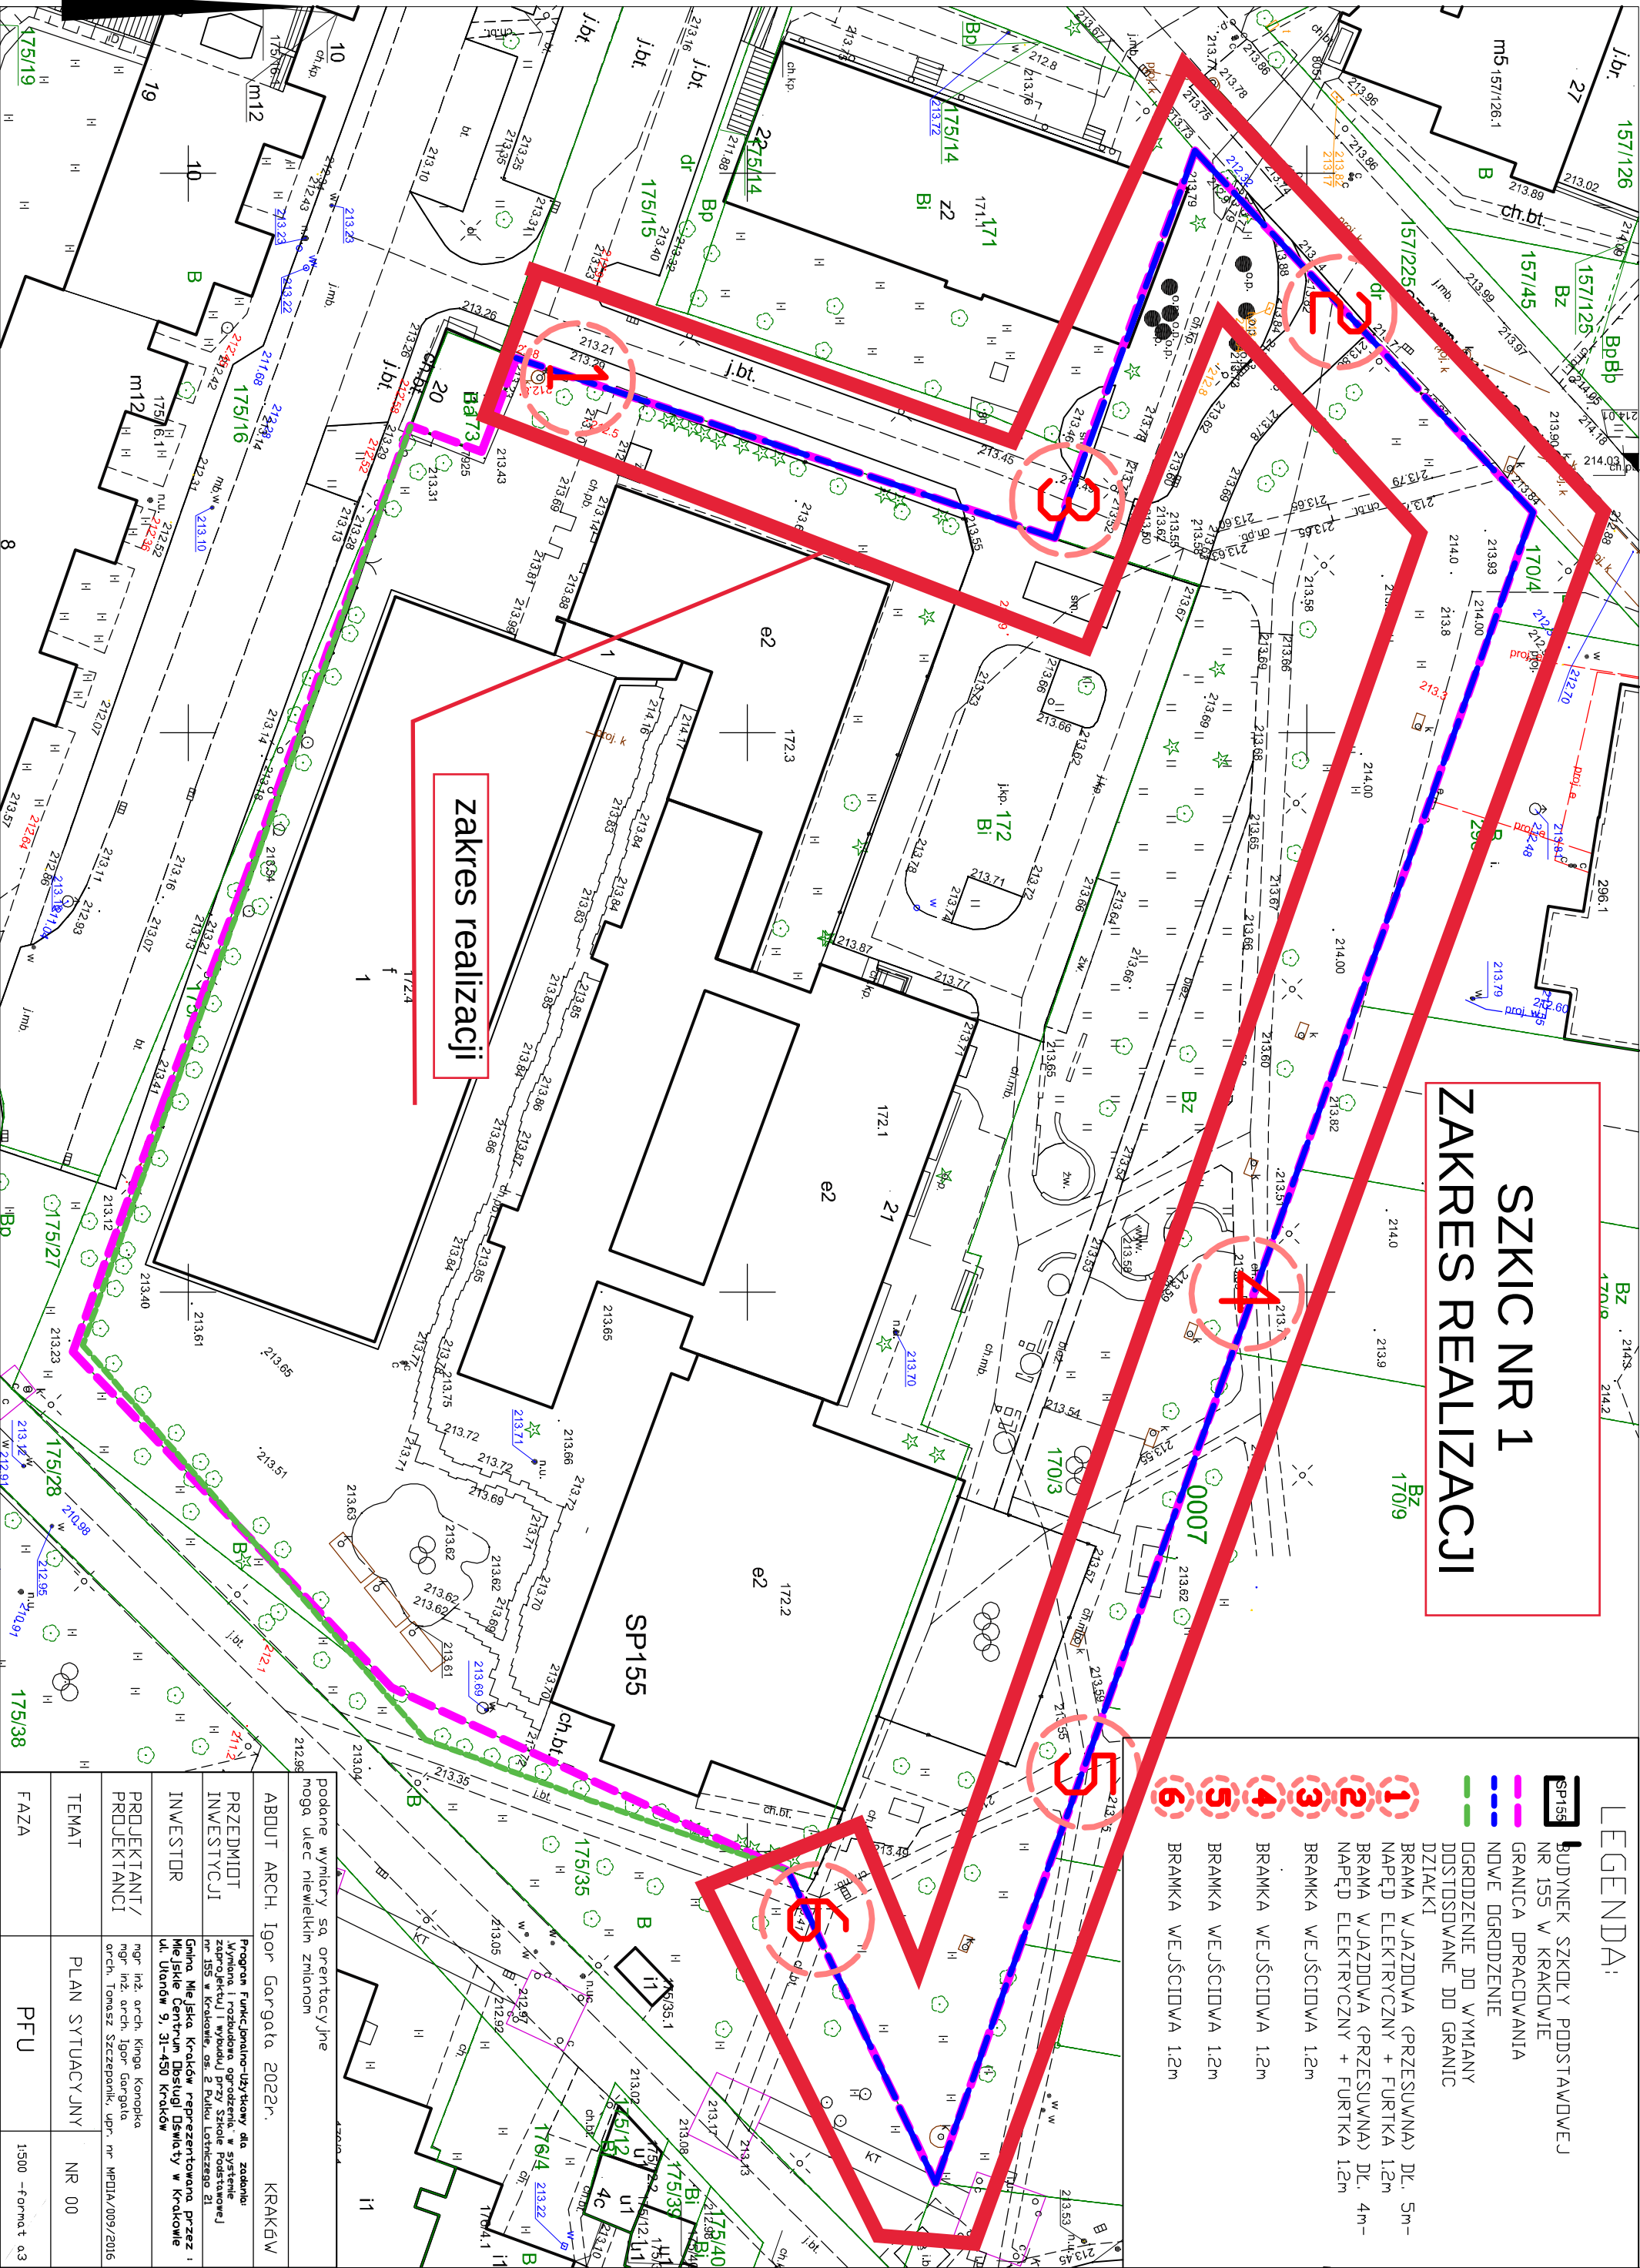

|                                        |   |
|----------------------------------------|---|
| ABOUT ARCH. Igor Gargola 2022r. KRAKÓW |   |
| PRZEDMIOT INWESTYCJI                   | Proponuj funkcjonalno-użytkowy dla zrealizacji wybudowania obiektu w systemie zaparkowania i wybudowania przy Szkole Podstawowej nr 155 w Krakowie, os. 2 Pułku Lotniczego 21 |
| INWESTOR                               | Gmina Miejska Kraków reprezentowana przez Miejskie Centrum Dostępu i Usług w Krakowie ul. Ułanów 9, 31-450 Kraków                                                             |
| PROJEKTANT/PROJEKTANCI                 | mgr inż. arch. Kinga Koropka mgr inż. arch. Igor Gargola arch. Tomasz Szczepanik upr. nr MPDIA/009/2016                                                                       |
| TEMAT                                  | PLAN SYTUACYJNY NR 00   |
| FAZA                                   | PFU   |
| 1:500 – format a3                      |   |