


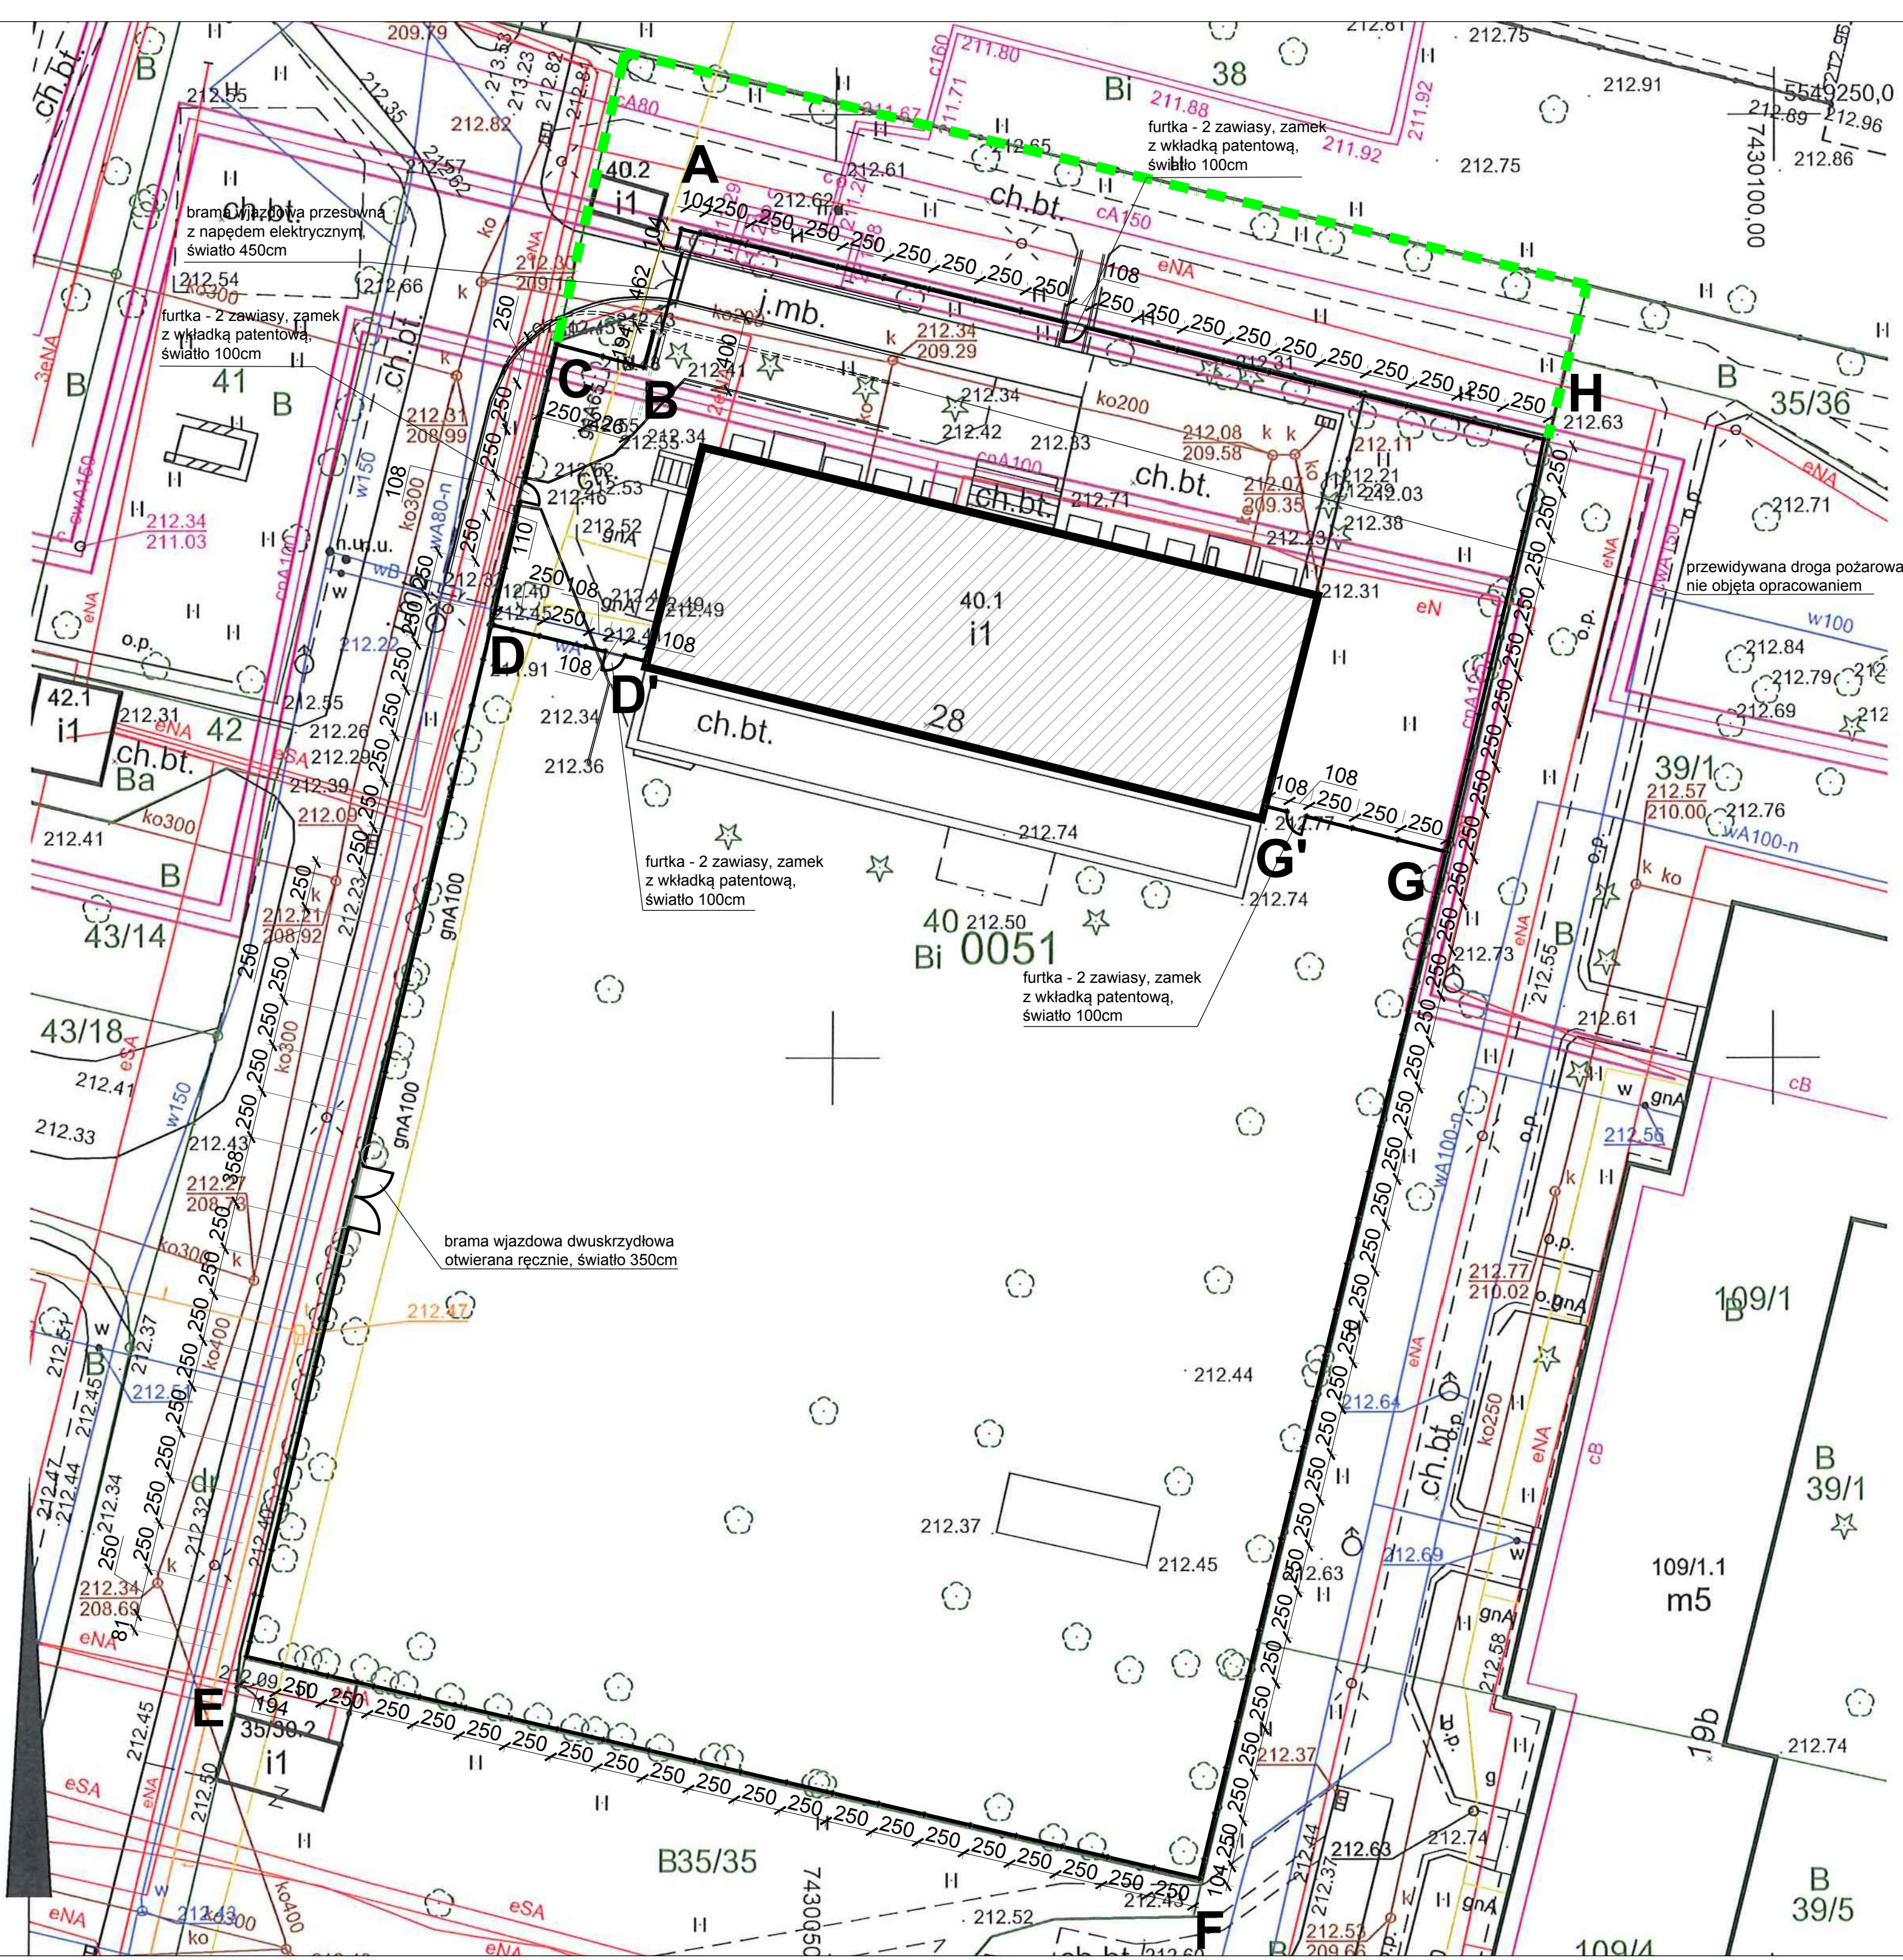

- C-D-E-F-G-H** OGRODZENIE NA ODCINKU C-D-E-F-G-H PRZEBIEGAJĄCE W GRANICY DZIAŁKI
- C-B-A-H** OGRODZENIE NA ODCINKU C-B-A-H NIE PRZEBIEGAJĄCE W GRANICY DZIAŁKI
- D-D' G-G'** OGRODZENIE WEWNĘTRZNE
- GRANICA DZIAŁKI BEZ PROJEKTOWANEGO OGRODZENIA**
- BUDYNEK PRZEDSZKOLA**

PRACOWNIA architektoniczna 31-043 Kraków, Plac Dominikański 1/5a mgr inż. arch. Joanna Kołodziej mgr inż. arch. Marcin Kołodziej	INWESTOR: GMINA MIEJSKA KRAKÓW REPREZENTOWANA PRZEZ MIEJSKIE CENTRUM OBSŁUGI OŚWIATY W KRAKOWIE UL. ULANÓW 9, 31-450 KRAKÓW		NR RYSUNKU: A - 1.3.1	
	OBIEKT: PRZEDSZKOLE SAMORZĄDOWE NR 110, 31-441 KRAKÓW OS. KOLOROWE 28; DZ. NR 40, OBRĘB 0051, JEDN. EWID. NOWA HUTA.		REMONT OGRODZENIA ZEWNĘTRZNEGO I WEWNĘTRZNEGO NA TERENIE DZIAŁKI PRZEDSZKOLA NR 110, 31-441 KRAKÓW OS. KOLOROWE 28	
	PROJEKTANT: dr inż. arch. Joanna Kołodziej UPB 306/2000		SPRAWDZAJĄCY: mgr inż. arch. Marcin Kołodziej UPB SW -6/2003	
	TYTUŁ RYSUNKU: MAPA SYT.-WYS. - RZUT OGRODZENIA WARIANT I		SKALA: 1:250 DATA: 04.2019	