


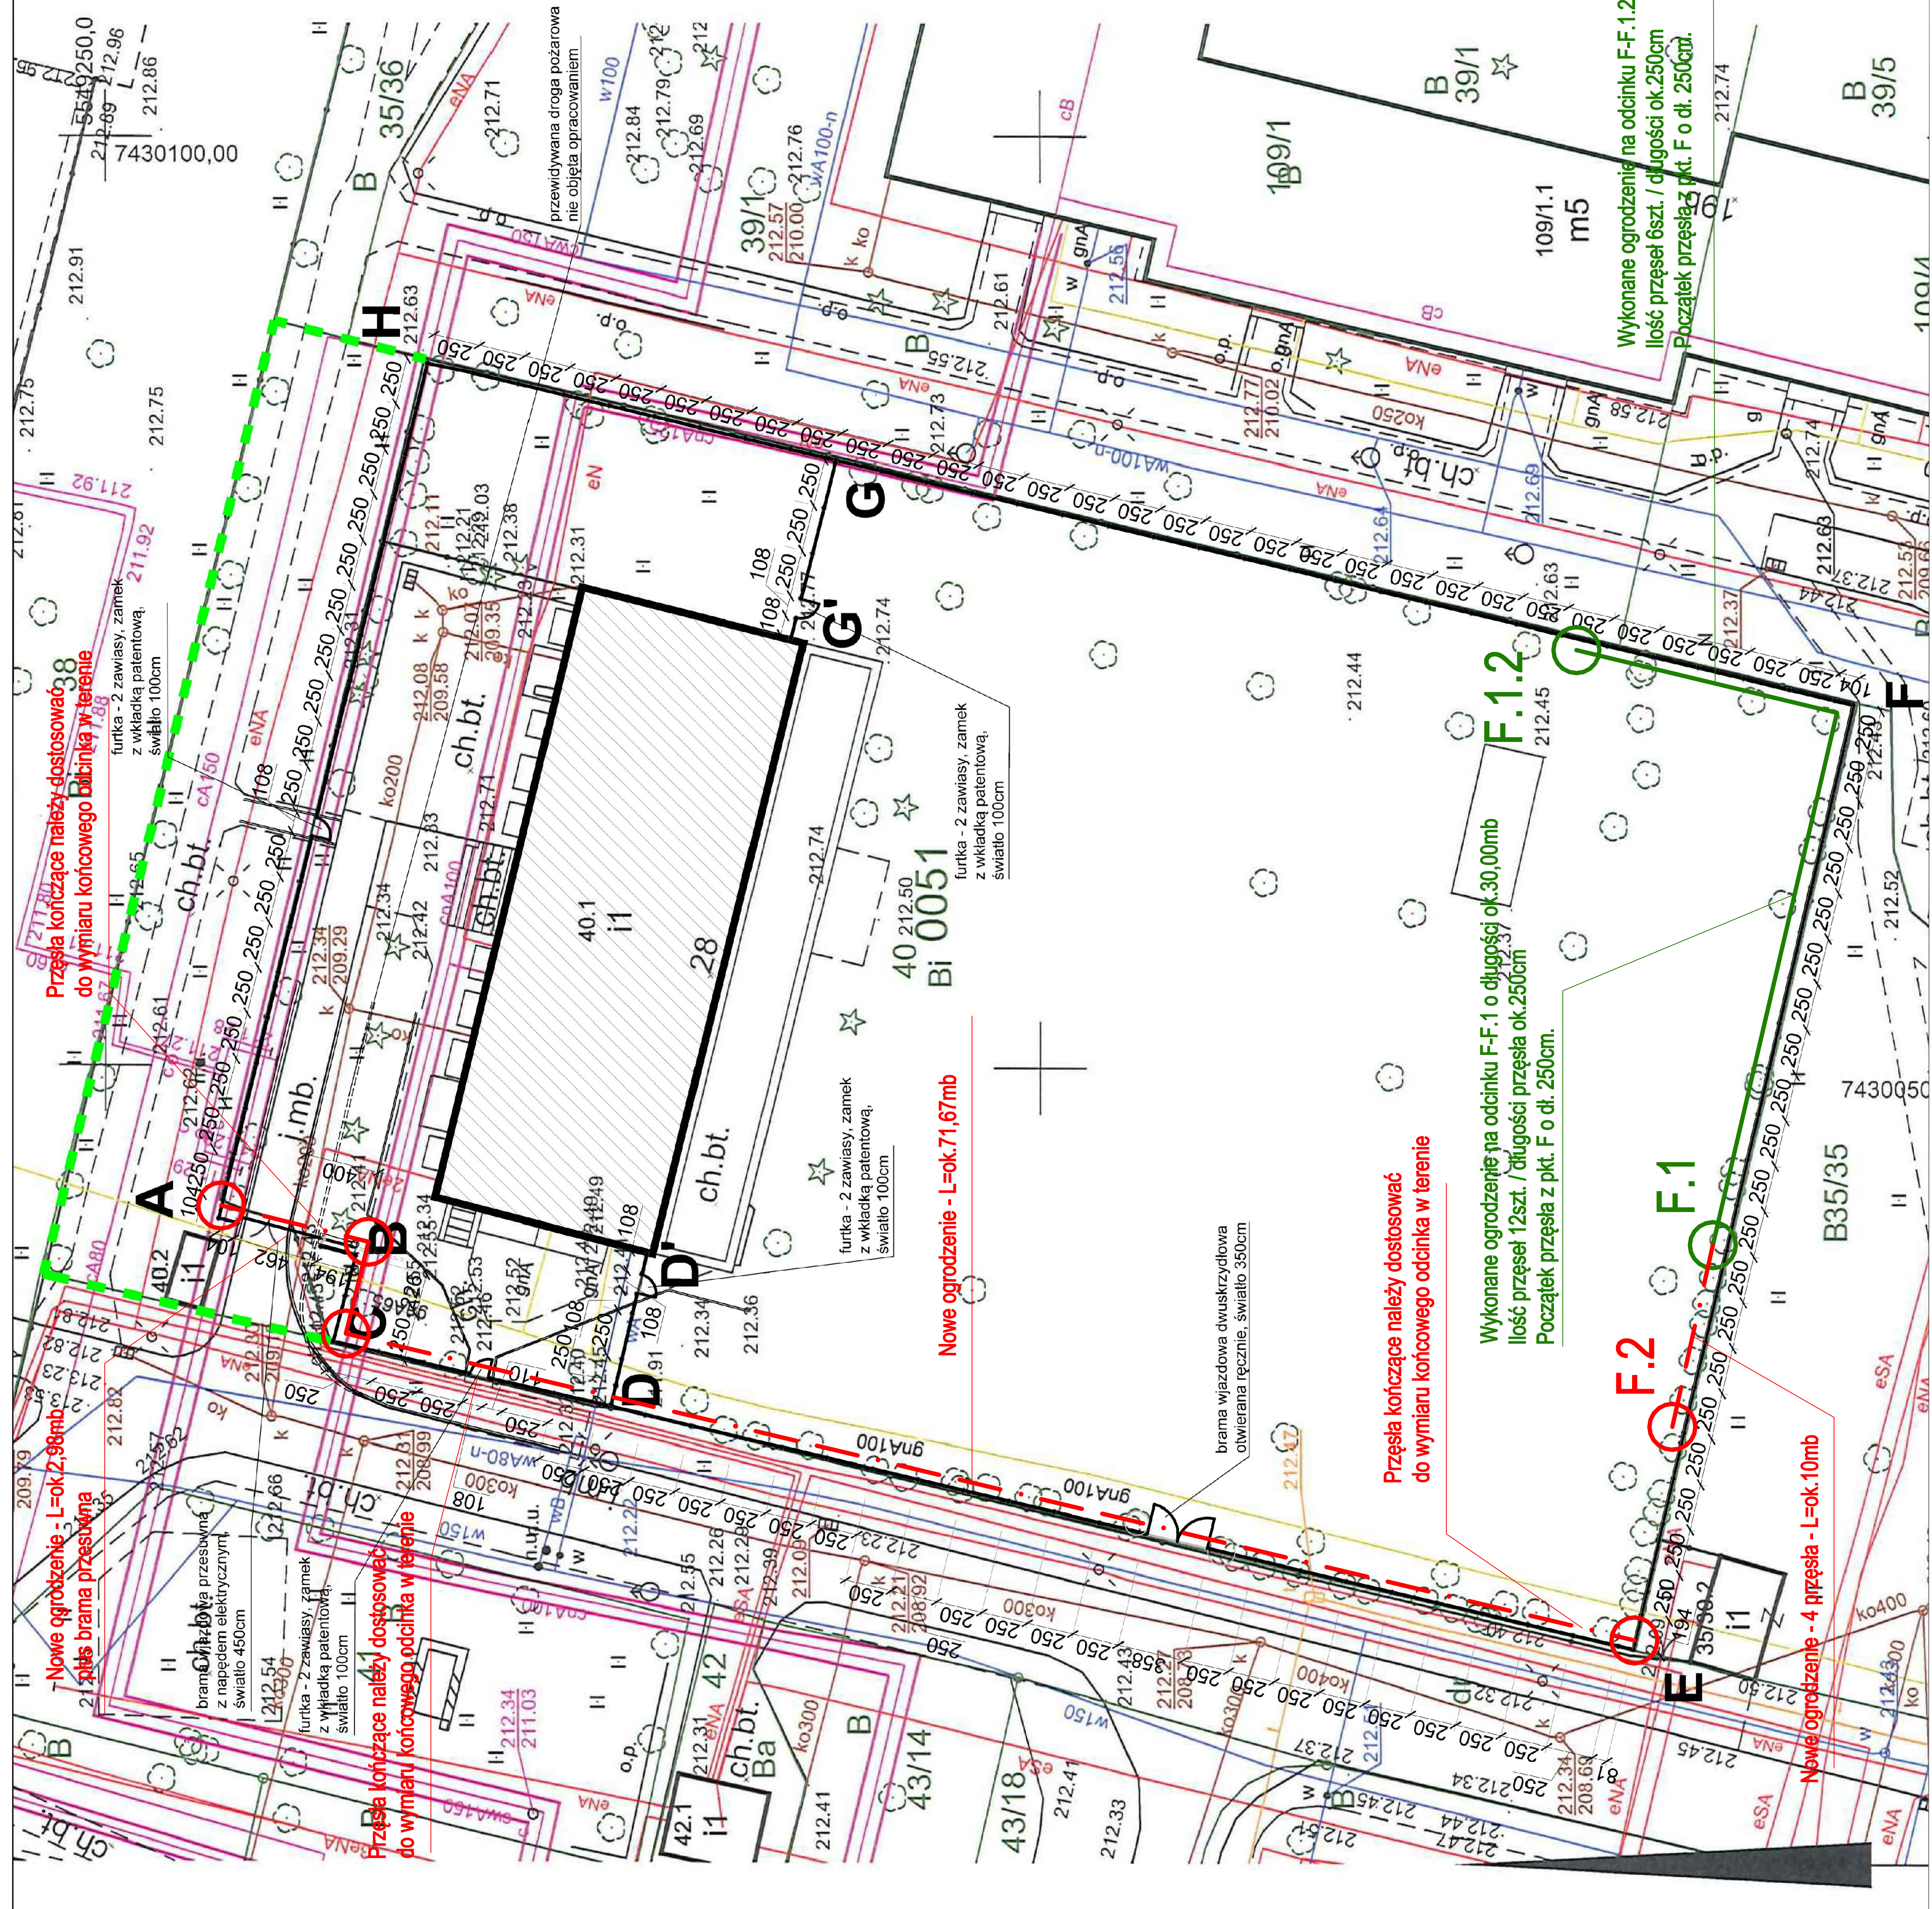

Nowe ogrodzenie na odcinkach:

- · — A-B (brama przesuwna)
— · — B-C-D-E
— · — E-F (F.1-F.2 - cztery przęsła)

Z uwagi na występujące w bezpośrednim sąsiedztwie inwestycji drzewa, roboty budowlane należy wykonywać sposobem ręcznym, zapewniającym maksymalną ochronę roślin, a w szczególności systemów korzeniowych. Konstrukcję podmurówki ogrodzenia w sąsiedztwie drzew należy wykonać jako nadwieszoną, opartą na słupach, bez ingerencji w bryły korzeniowe. Rozmieszczenie słupów konstrukcji należy określić na etapie wykonywania.

Diagram illustrating the layout of a school building and its surrounding greenery. The building is a rectangle with diagonal hatching. To its left is a green area with diagonal hatching. To its right is a green area with horizontal lines. Above the building is a green area with horizontal lines. Below the building is a green area with diagonal hatching. The diagram is labeled with various letters and numbers.

Wykonane ogrodzenie na odcinku F-F. 1.2 o długości ok.15,00mb
 ilość przeszył 6szt. / długości ok.250cm
 Początek przeszył z pkt. F o dł. 250cm.