


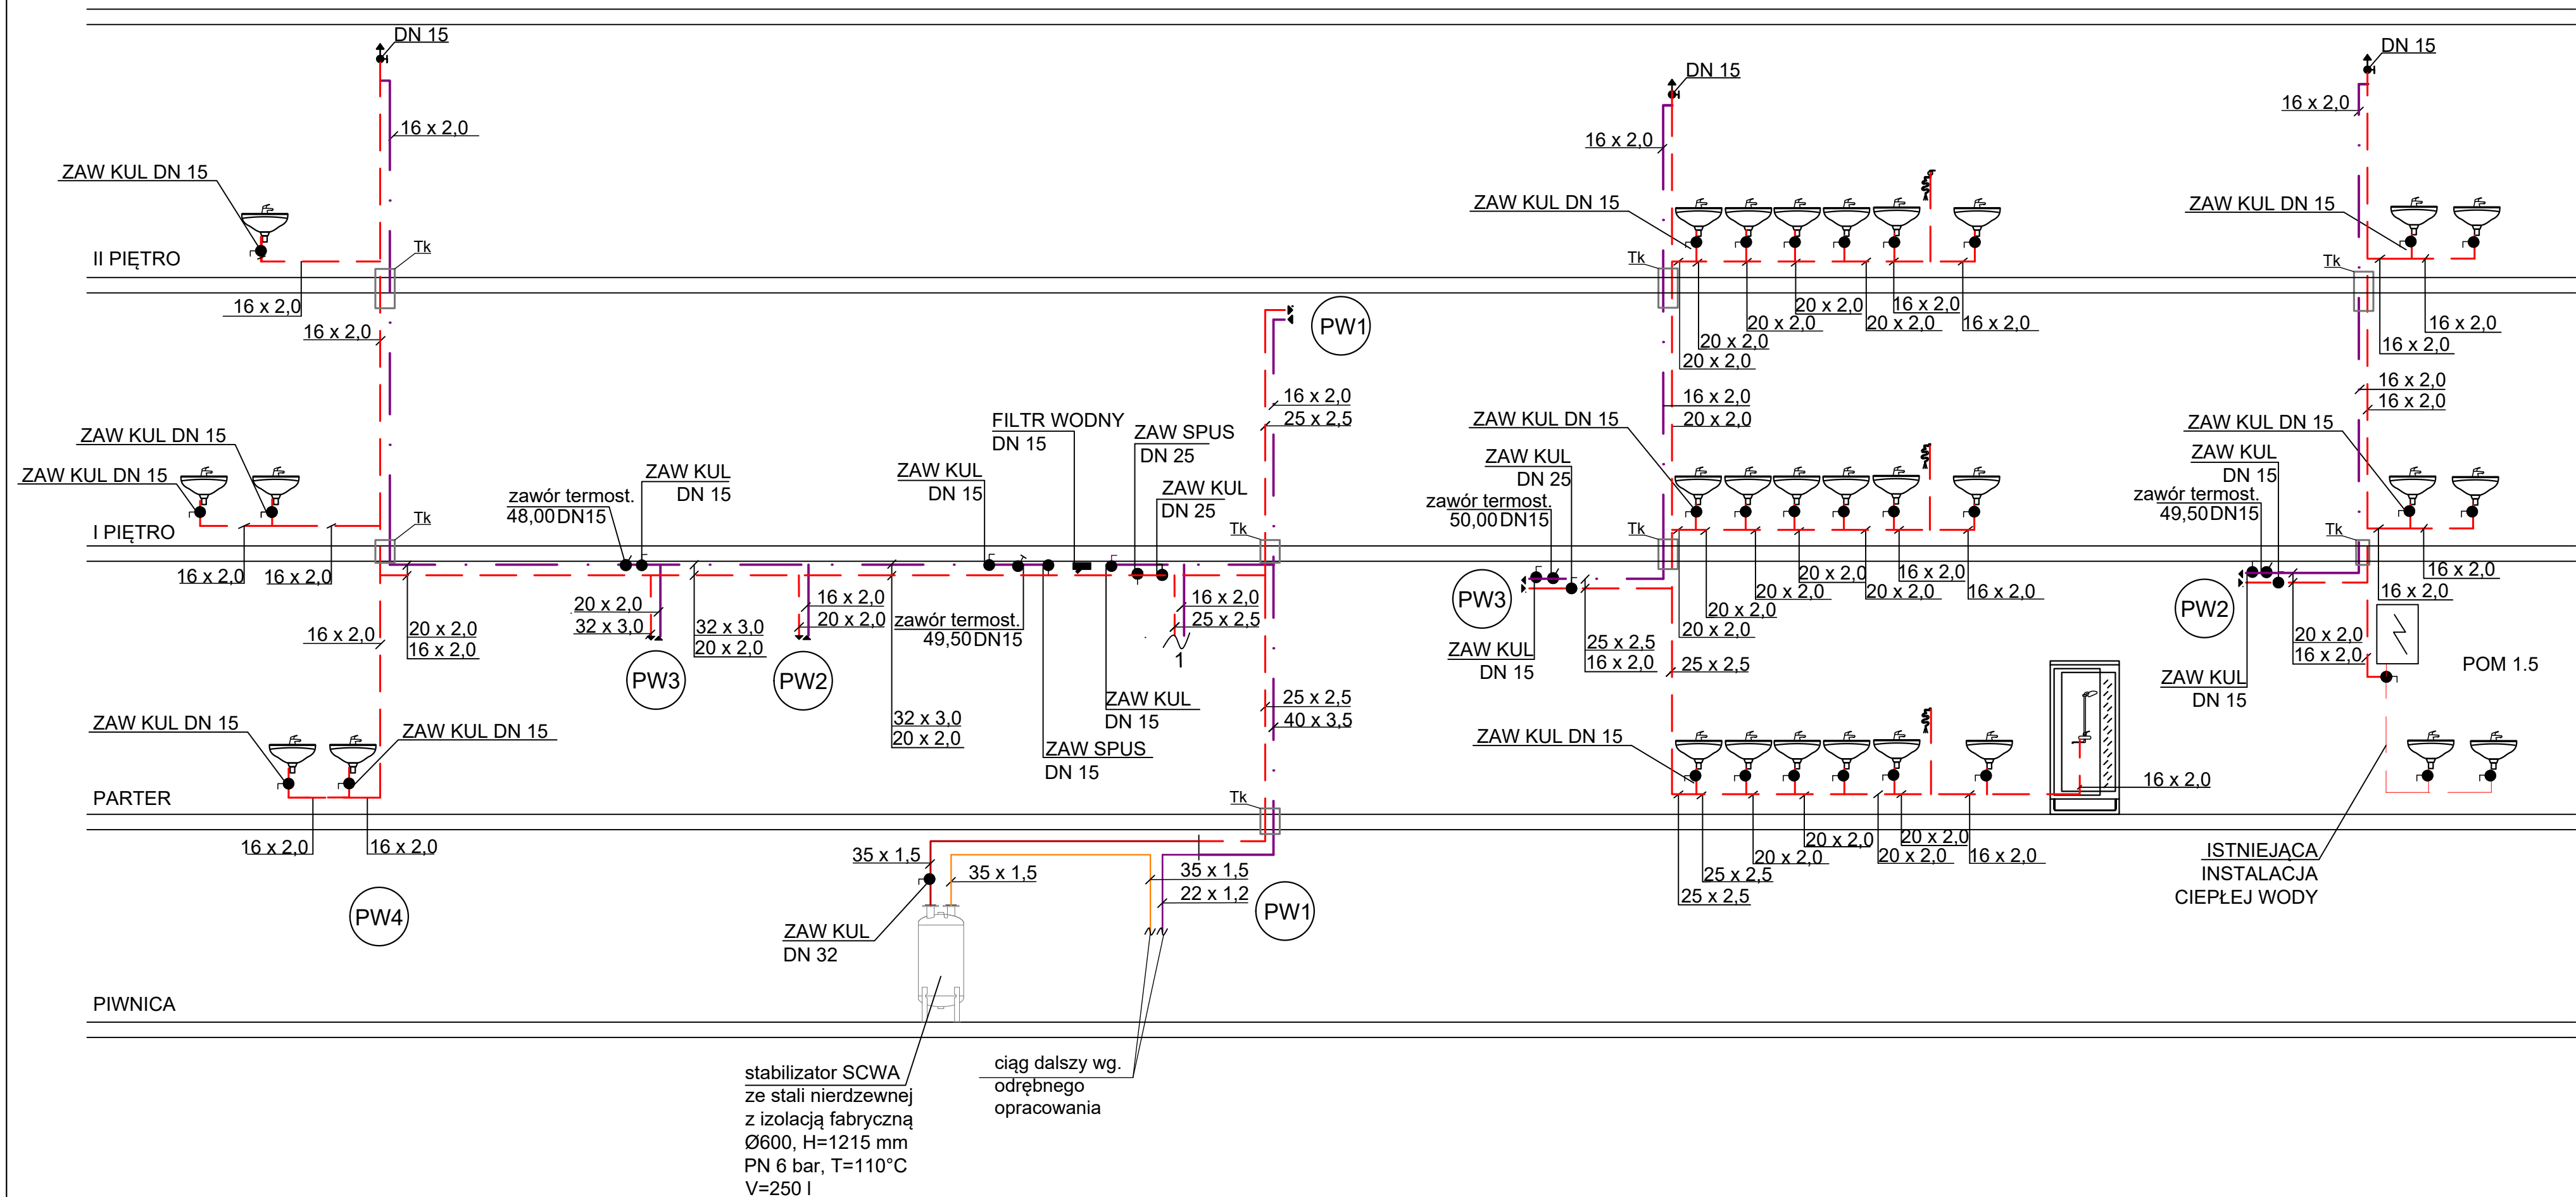

LEGENDA:

- instalacja wody ciepłej (doprowadzana z wymiennikowni do stabilizatora):
- rury ze stali nierdzewnej
- instalacja wody ciepłej (doprowadzana ze stabilizatora do pionu PW1)
- rury ze stali nierdzewnej
- instalacja wody cyrkulacyjnej (doprowadzana z wymiennikowni do pionu PW1) - rury ze stali nierdzewnej
- instalacja wody cyrkulacyjnej - rury wielowarstwowe
- instalacja wody ciepłej - rury wielowarstwowe

PW1

Pion c.w.u.

16 x 2,0

Tk

FIRMA PROJEKTOWO-USŁUGOWA ZETER RENATA KWASŃIEWSKA UL. KAMIENNA 19B/37, 30-001 KRAKÓW BIURO: UL. RADZIKOWSKIEGO 59/4, 31-315 KRAKÓW tel.12-387-25-23, kom. 888789806 email:renatakwasniewska.zeter@gmail.com			
Investor:	GMINA MIEJSKA KRAKÓW, ul. Plac Wszystkich Świętych 3-4 31-004 Kraków REPREZENTOWA PRZEZ: MIEJSKIE CENTRUM OBSŁUGI OŚWIATY W KRAKOWIE, ul. Ulanów 9a, 31-450 Kraków		
Obiekt:	SZKOŁA PODSTAWOWA NR 103 W KRAKOWIE OŚ. KOLOROWE 29 31-941 KRAKÓW DZ. NR 38, 37, OBRĘB 51, JEDNOSTKA EWIDENCYJNA NOWA HUTA		
Temat rys.:	ROZWINIĘCIE INSTALACJI CWU CZ.1		
Branża:	SANITARNA	Skala: 1:---	Rys.nr: S-05
Faza:	PROJEKT WYKONAWCZY	Data : 06.2022	
Projektował:	mgr inż. Renata Kwaśniewska MAP/0233/PWOS/05		
Sprawił:	mgr inż. Renata Nagocz uprawnienia proj. nr ew.415/2001		
AutoCAD LT 2013 Seria 372-64559780			