


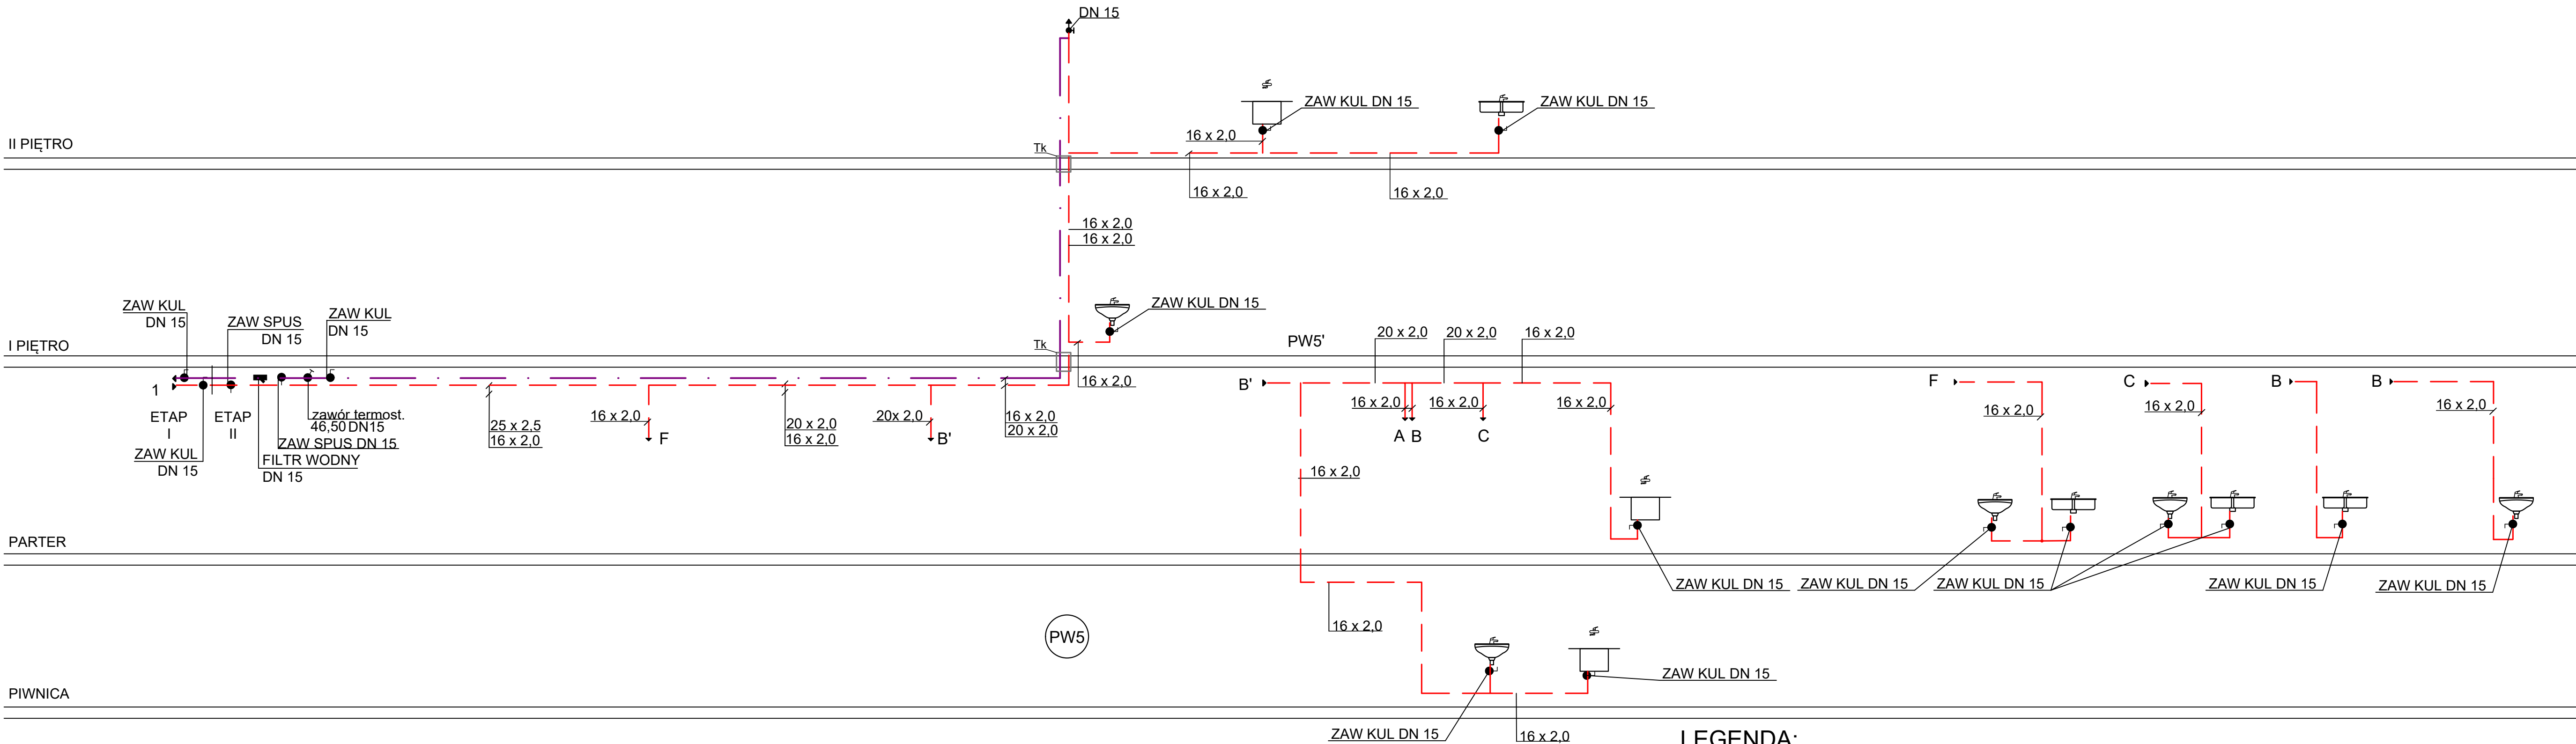

LEGENDA:

- — — — — instalacja wody cyrkulacyjnej
- rury wielowarstwowe
- — — — — instalacja wody ciepłej
- rury wielowarstwowe

(PW5) Pion c.w.u.

- zawór termostatyczny c.w. mosiężny
- filtr wody siatkowy
- zawór odcinający kulowy
- zawór spustowy

16 x 2,0 średnica rury

Tk tuleja PVC + pianka poliuretanowa + otulina tubolit

FIRMA PROJEKTOWO-USŁUGOWA ZETTER RENATA KWASNIEWSKA UL. KAMIENNA 19B/37, 30-001 KRAKÓW BIURO: UL. RADZIKOWSKIEGO 59/4, 31-315 KRAKÓW tel. 12-387-23-23, kom. 888789806 email: renatakwasniewska.zetter@gmail.com			
Inwestor:	GMINA MIEJSKA KRAKÓW, ul. Płac Wszystkich Świętych 3-4 31-004 KRAKÓW REPREZENTOWA PRZECZ. MIEJSKIE CENTRUM OBSŁUGI OŚWIATY W KRAKOWIE, ul. Ułanów 9a, 31-450 Kraków		
Objekt:	SZKOŁA PODSTAWOWA NR 103 W KRAKOWIE OŚ. KOLOROWE 29 31-941 KRAKÓW DZ. NR 38, 37, OBRĘB 51, JEDNOSTKA EWDENCYJNA NOWA HUTA		
Temat rys.:	ROZWINIĘCIE INSTALACJI CWU CZ.2		
Brzoza:	SANITARNA	Skala: 1:---	S-06
Faza:	PROJEKT WYKONAWCZY	Data : 06.2022	
Projektował:	mgr inż. Renata Kwasniewska MAP/0233/PW05/05		
Sprawił:	mgr inż. Renata Nagocz uprawnienia proj. nr ew.415/2001		
AutoCAD LT 2013 Seria 372-64559780			