


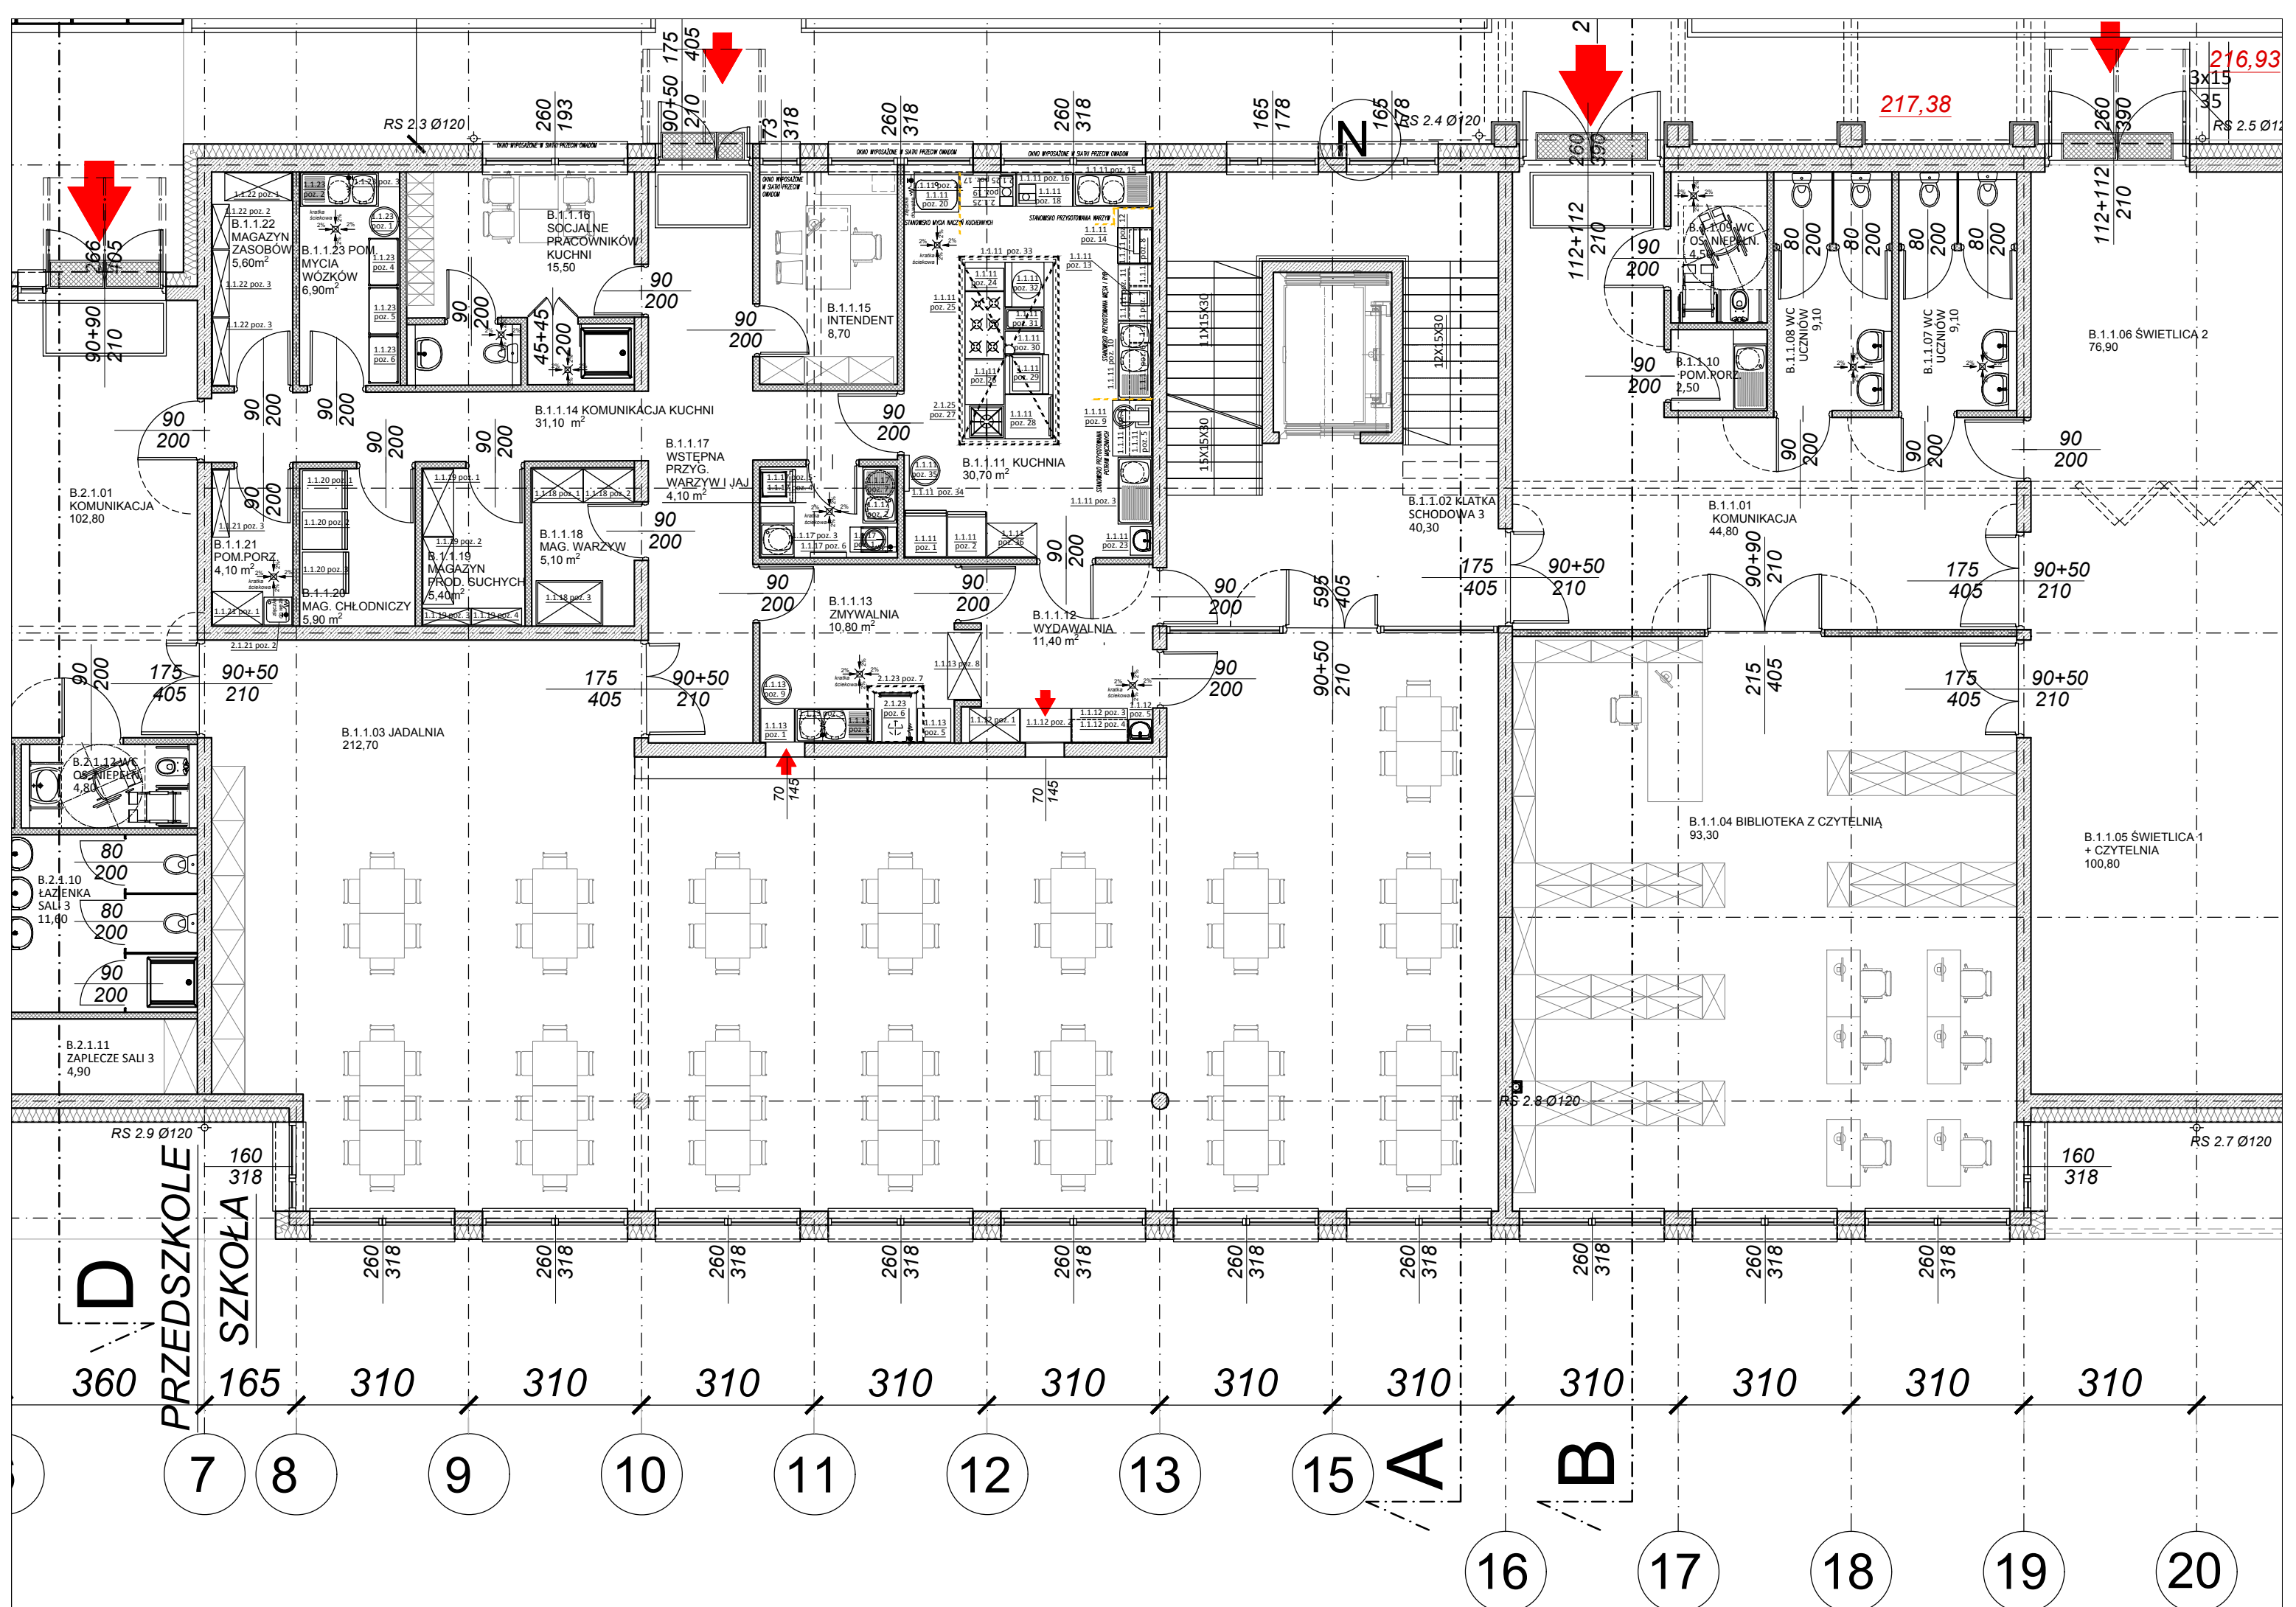

B.1.1.1 KUCHNIA Poz. 1 Szafa mroźnicza o parametrach nie gorzących niż: Pojemność netto: ok. 465 l Temperatura max.: -22 °C Klasa energetyczna: D Możliwość zmiany kierunku otwierania drzwi: Tak Pojemność brutto: 650 l Roczne zużycie energii: 2351 kWh/rok Materiał wykonania: stal nierdzewna Napiecie - U: 230 V Szerokość - W: 740 mm Głębokość - D: 830 mm Wysokość - H: 2010 mm Waga - M: 126 kg Moc elektryczna: 0,48 kW Temperatura min.: -18 °C Poz. 2 Szafa chłodnicza o parametrach nie gorzących niż: Pojemność netto: 383 l Temperatura max.: -8 °C Klasa energetyczna: D Możliwość zmiany kierunku otwierania drzwi: Tak Pojemność brutto: 600 l Roczne zużycie energii: ok. 671 kWh/rok Materiał wykonania: stal nierdzewna Napiecie - U: 230 V Szerokość - W: 680 mm Głębokość - D: 810 mm Wysokość - H: 2010 mm Waga - M: 115 kg Moc elektryczna: 0,175 kW Temperatura min.: -2 °C Poz. 3 Stół ze stali nierdzewnej ze zlewem jednokomorowym z półką, skrapiany nogi oraz półkę łączone za pomocą śrub otwór pod baterię o średnicy ø 33 mm stół posiada komorę o wymiarach 400x400x250 mm blat łączony ze spadkiem w stronę komory Wymiary 1200x600x850mm. Poz. 4 Stół / szafka z półką ze stali nierdzewnej spawany, wykonanie przysięcenne. Półka regulowana Drzwi suwane Nogi / konstrukcja z profilu 30x30mm. Wymiary 1000x700x850mm. Poz. 5, Poz. 6, Poz. 7, Poz. 8 Szafa wisząca (razem 4 szt.) ze stali nierdzewnej spawana. Półka regulowana Konstrukcja z profilu 30x30mm. Maks. obciążenie 70kg/m². Wymiary 1000x400x800mm. Poz. 9 Mikser spiralny do ciast ciekłych np.: pierogi podnoszona głowica oraz demontowalna działa maksymalna pojemność: działy do 18 kg (ciasta) części mające bezpośredni kontakt z żywnością ze stali nierdzewnej wyposażony po otwarciu 102 cm kółka w komplecie Parametry techniczne: Wymiary: 400 x 600 x 630 mm Napiecie / Moc: 230 V - 0,9 kW Pojemność: 22 l Poz. 10 Stół ze stali nierdzewnej ze zlewem dwukomorowym z półką, skrapiany, wykonanie przysięcenne. nogi oraz półkę łączone za pomocą śrub otwór pod baterię o średnicy ø 33 mm stół posiada 2 komory o wymiarach 400x400x250 mm blat łączony ze spadkiem w stronę komory Wymiary 1400x600x850mm. Poz. 11 Stół / szafka z półką ze stali nierdzewnej spawany, wykonanie przysięcenne. Półka regulowana Drzwi suwane Nogi / konstrukcja z profilu 30x30mm. Wymiary 1000x600x850mm. Poz. 12 Stół z półką ze stali nierdzewnej spawany, wykonanie przysięcenne. Półka regulowana Nogi / konstrukcja z profilu 30x30mm. Wymiary 1000x600x850mm. Poz. 13 Maszynka do mielenia mięsa: podstawa z stali nierdzewnej, ślimak i łata wykonane ze stali nierdzewnej rewers w celu łatwiejszego odkręcania siłki praca ciągła do 8 godzin sila 5,15 mm średnica siłki - 68 mm zdemontowana głowica ułatwiająca czyszczenie antypoślizgowe nóżki zabezpieczenie przeciwprzebiegniowie Wydajność na godzinę: ok. 160 kg/h Napiecie / Moc: 230 V / 0,8 kW Wymiary: 270 x 499 x 550 mm	Poz. 14 Kuchnia do wędlin obudowa z anodowanego aluminium wózek, pokrycie i śruby wykonane ze stali nierdzewnej stół podwojowy o wymiarach (WxD): 225x210 mm siłki z dodatkowo wzmocnionym napędem demontowany wózek wudowana ostrzaka regulacja krojenia 0-13 mm Roczne zużycie energii: 2351 kWh/rok Materiał wykonania: stal nierdzewna Napiecie - U: 230 V Szerokość - W: 740 mm Głębokość - D: 830 mm Wysokość - H: 2010 mm Waga - M: 126 kg Moc elektryczna: 0,48 kW Temperatura min.: -18 °C Poz. 15 Stół ze stali nierdzewnej ze zlewem jednokomorowym z półką, skrapiany nogi oraz półkę łączone za pomocą śrub otwór pod baterię o średnicy ø 33 mm stół posiada dwie komory o wymiarach 400x400x250 mm blat łączony ze spadkiem w stronę komory Wymiary 1400x600x850mm. Poz. 16, Poz. 17 Stół / szafka z półką (szt. 2) ze stali nierdzewnej spawany, wykonanie przysięcenne. Półka regulowana Drzwi suwane Nogi / konstrukcja z profilu 30x30mm. Wymiary 1000x600x850mm. Poz. 18 Szatkownica do warzyw, asynchroniczny siłnik, magnetyczny system bezpieczeństwa i hamulec silnikowy demontowalna komora regulacji i podajnik zestaw łata: pasły 2mm, wirnik 1,5mm, siłnik 2x6mm, taśma Zasilanie: 400 V / 0,7 kW Napiecie / Moc: 230 V / 0,7 kW Prędkość obrotów: 3000 obr/min Poz. 19 Wycofarka do warzyw i owoców do przygotowywania świeżych soków owocowych i warzywnych asynchroniczny siłnik forma obrotu: wassowego umożliwiająca ciągłe podawanie o średnicy 79 mm Poz. 20 Stół ze stali nierdzewnej ze zlewem jednokomorowym z półką, skrapiany nogi oraz półkę łączone za pomocą śrub otwór pod baterię o średnicy ø 33 mm stół z komorą o wymiarach 700x500x400 mm Wymiary: 800x700x850mm. Poz. 21 Bateria zlewozmywakowa stojąca, jednoetapowa ze spryskiwaczem i wylewką łokciową wymagana Ø otworu 34-36 mm Poz. 23 Unmywalka wisząca ze stali nierdzewnej, z włącznikiem kolonowym, dozownikiem mydła i kranem. Wymiary: 500x470x330 mm Wymiary komory - 400 x 335 x 205 mm Poz. 24 Element neutralny - podstawa: podstawa wzmocniona ze stali nierdzewnej, z drzwiami i półką. Wymiary: 400x40x600 mm Element neutralny - nadstawa: szuflada o pełnym wysuwie regulowane stołki - 20 mm Wymiary: 400 x 700 x 250 mm Poz. 25 Kuchnia gazowa 6p z piekarnikiem 32,5 + 5 kW G20 system zabezpieczający urządzenie dostępny z panelu sterowania szafa neutralna z drzwiami konfiguracja palników: 3: 5 + 3x5+2x7 kW (redukcja mocy palników do 1/3 (pomień oszczędnościowy) wymagowana misa podpalnikowa z możliwością mycia w zmywarce zestaw naczyniowy zabezpieczenie przeciwwypływowo drzwi piekarnika szklane Wymiary piekarnika gazowego statycznego GN 2/1 - 600x540x385 (WxDxH), moc piekarnika 6 kW zapalarka piezoelektryczna do piekarnika 1 ruszt w komplecie. osłonięte komory piekarnika Moc gazowa: 37,5 kW Przystosowane do gazu: G20(2E;2H) 20mbar Wymiary: 1200 x 700 x 850 mm Napiecie / Moc: 230V / 0,025kW Poz. 26 Element neutralny - podstawa: podstawa wzmocniona ze stali nierdzewnej, z drzwiami i półką. Wymiary: 800x640x600 mm Element neutralny - nadstawa: szuflada o pełnym wysuwie regulowane stołki - 20 mm Wymiary: 800 x 700 x 250 mm Poz. 27 Tabela gazowy 9 kW G20 konstrukcja wykonana ze stali nierdzewnej palnik SKIV (dwukomorowy) ziemiaki zabezpieczenie przeciwwypływowo redukcja mocy palnika do 1/3 (pomień oszczędnościowy) przystosowany do dużych garnków od 50 do 100 l regulowane nóżki - 20 mm Moc gazowa: 9 kW Przystosowane do gazu: G20(2E;2H) 20mbar Zasilanie: gaz Wymiary: 565 x 605 x 380 mm Poz. 28 Piec konwekcyjny parowy 11GN 1/1 - wymagane minimalne parametry alarm na koniec cyklu pracy przeznaczenie do pracy ciągłej obudowa siłnika ze stali nierdzewnej kosz ze stali nierdzewnej zestaw łata: pasły 2mm, wirnik 1,5mm, siłnik 2x6mm, taśma Zasilanie: 400 V / 0,7 kW Napiecie / Moc: 230 V / 0,7 kW Prędkość obrotów: 3000 obr/min Poz. 29 Patefina elektryczna uchylna. ręczny przechyl misy w celu zlewania oleju powierzchnia robocza 0,27m² płynna regulacja temperatury termostat bezpieczeństwa z manualnym resetem obudowa i misa wykonana ze stali nierdzewnej wydajność ok. 100 kolietów pojemność misy ok. 40 l Temperatura max.: 300 °C Napiecie / Moc: 400 V / 6,3 kW Wymiary: 700 x 785 x 912 mm Głębokość - D: 785 mm Waga: 92 kg Poz. 30 Element neutralny - podstawa: podstawa wzmocniona ze stali nierdzewnej, z drzwiami i półką. Wymiary: 400x40x600 mm Element neutralny - nadstawa: szuflada o pełnym wysuwie regulowane stołki - 20 mm Wymiary: 400 x 700 x 250 mm Poz. 31 Makaroniarka 2x 1/3 GN system zabezpieczenia urządzenia przed pracą bez wody dostępny z panelu sterowania elementy grzewcze ze stali nierdzewnej umieszczone wewnątrz zbiornika elektrozawór do napełniania wodą otwór przelewowy sposób mycia możliwość zastosowania koszy GN 1/3 lub zestawu GN 2x1/6 2 kosze do makaronu Wydajność na godzinę: 15 kg/h Napiecie / Moc: 400 V / 6,0 kW Wymiary: 400 x 700 x 850 mm	Poz. 32 Kocioł warzelny gazowy, stal nierdzewna z grzaniem podgrzaniem czas podgrzania z temp. 20 do 90 °C - 56 min. rodzaj gotowania pośredni (płaszcz wodny) zużycie gazu 1,2 (m³/h) Moc gazowa: 12,5 kW / G20 Pojemność: 80 l Wymiary: 600 x 700 x 900 mm Głębokość - D: 700 mm Waga: 92 kg Poz. 33 Okap (szt. 2) wiszący przystosowany do pracy z wentylatorem z atestowanej stali nierdzewnej, kwasoodpornej w gatunku (AISI 441, 1-4509) Okap wyposażony w regulator obrotów wentylatora. Zasilanie / Moc: 230V / 1,5 kW Krociec okragly: 8 300 mm Okap wyposażony: Labirintowe łapaczki tłuszczu Wymiary: L: 1800 mm, B: 1700 mm, H: 525 mm. Wybudowane oświetlenie. Poz. 34 Lampa UV do zwalczania owadów latających montaż na ścianie, z wyjmowaną dolną tacą, ulotka wyposażona w siatkę ratującą o wysokim napięciu zasięg działania 50 m Moc świetlowa: 2x20 W Napiecie - U: 230 V Wymiary 650x95x320mm Maks. obciążenie 70kg/m² Poz. 35 Kosz na śmieci: Wykonany ze stali nierdzewnej, 4 koła Pokrywa z uchwytem. Wymiary: 610 mm wysokość, 530 mm średnica Pojemność 75 l. Poz. 36 Szafa na naczynia kuchenne ze stali nierdzewnej, spawana Dwie półki regulowane, azurowe, jedna środkowa stała. Drzwi suwane z podziałem w poziomie na dwa segmenty. Nogi / konstrukcja z profilu 30x30mm. Wymiary 900x600x1800mm.	B.1.1.12 WYDAWALNIA Poz. 1 Szafa ze stali nierdzewnej, spawana. Dwie półki regulowane, jedna środkowa stała. Drzwi suwane z podziałem w poziomie na dwa segmenty. Nogi / konstrukcja z profilu 30x30mm. Wymiary 1000x600x1800mm. Poz. 2, Poz. 3 Stół / szafka z półką ze stali nierdzewnej spawany, wykonanie przysięcenne. Półka regulowana Nogi / konstrukcja z profilu 30x30mm. Wymiary 1000x600x850mm. Poz. 4 Szafka wisząca ze stali nierdzewnej spawana. Półka regulowana Drzwi suwane Konstrukcja z profilu 30x30mm. Wymiary: L: 1800 mm, B: 1700 mm, H: 525 mm. Wybudowane oświetlenie. Poz. 5 Unmywalka wisząca ze stali nierdzewnej, z włącznikiem kolonowym, dozownikiem mydła i kranem. Wymiary: 500x470x330 mm Wymiary komory - 400 x 335 x 205 mm	B.1.1.13 ZMYWALNIA Poz. 1 Stół ze stali nierdzewnej skrapiany, wykonanie przysięcenne. nogi łączone za pomocą śrub Wymiary 600x600x850mm. Poz. 2 Stół ze stali nierdzewnej ze zlewem dwukomorowym z półką, skrapiany, wykonanie przysięcenne. nogi oraz półkę łączone za pomocą śrub otwór pod baterię o średnicy ø 33 mm stół posiada 2 komory o wymiarach 400x400x250 mm blat łączony ze spadkiem w stronę komory Wymiary 1400x600x850mm. Poz. 3 Bateria zlewozmywakowa stojąca, jednoetapowa ze spryskiwaczem i wylewką łokciową wymagana Ø otworu 34-36 mm Poz. 5 Stół z półką ze stali nierdzewnej skrapiany, wykonanie przysięcenne. nogi i półkę łączone za pomocą śrub Wymiary 600x600x850mm. Poz. 6 Zmywarka dwuosobowa z funkcją wyparzania przystosowana do mycia szkla, sztućców i talerzy dozwolony prędkość mycia 1 natężającego czas trwania cyklu 60/120/180/480/180 Hygienic system wysuszenia elektronizyczny funkcja stand-by oszczędzająca energię system automatycznego czyszczenia komory zużycie wody ok. 2,8 l/cykli maksymalna wysokość mytego naczynia 405 mm 2 kosze do talerzy, kosz uniwersalny oraz pojemnik na sztućce regulowane nóżki (+/- 45 mm) Materiał wykonania: stal nierdzewna Napiecie / moc - U: 400 V / 11,42kW Wymiary: 750 x 880 x 1505 mm Długość cyklu pracy: 60/120/180/480 sek Poz. 7 Okap przysięcenne przystosowany do pracy z wentylatorem z atestowanej stali nierdzewnej, kwasoodpornej w gatunku (AISI 441, 1-4509) Okap wyposażony w regulator obrotów wentylatora. Zasilanie / Moc: 230V, 420W / 29503h Krociec okragly: 8 350mm lub Krociec prostokątny: 300x210mm Okap wyposażony: Labirintowe łapaczki tłuszczu Wymiary: L: 1000 mm, B: 1000 mm, H: 525 mm. Wybudowane oświetlenie. Poz. 8 Szafa przelotowa ze stali nierdzewnej, spawana. Dwie półki regulowane, jedna środkowa stała. Drzwi suwane z podziałem w poziomie na dwa segmenty. Nogi / konstrukcja z profilu 30x30mm. Wymiary 1200x600x1800mm. Poz. 9 Kosz na śmieci: Wykonany ze stali nierdzewnej, 4 koła Pokrywa z uchwytem. Wymiary: 610 mm wysokość, 530 mm średnica Pojemność 75 l.	B.1.1.17 WSTĘPNA PRZYGOTOWALNIA WARZYW I JAJ Poz. 1 Obeznaczka do ziemniaków i warzyw: jednokomorowy wsad do 12 kg poliwęglanowa pokrywa z wyłącznikiem bezpieczeństwa czasomier z regulacją do 5 minut separator do obrzynu przy urządzeniem, wymiary: 315x562x160mm Wygodność na godzinę: ok. 120 kg/h Materiał wykonania: stal nierdzewna Napiecie - U: 400 V Wymiary: 450 x 830 x 930 mm Moc elektryczna: 0,55 kW Poz. 2 Stół ze stali nierdzewnej ze zlewem jednokomorowym z półką, skrapiany nogi oraz półkę łączone za pomocą śrub otwór pod baterię o średnicy ø 33 mm stół posiada komorę o wymiarach 400x400x250 mm blat łączony ze spadkiem w stronę komory Wymiary 1000x600x850mm. Poz. 3 Stół ze stali nierdzewnej ze zlewem jednokomorowym, skrapiany nogi łączone za pomocą śrub otwór pod baterię o średnicy ø 33 mm stół posiada komorę o wymiarach 400x400x250 mm blat łączony ze spadkiem w stronę komory Wymiary 1000x600x850mm. Poz. 4 Aparat do naswietlania jaj - urządzenie z lampami UV do powierzchniowej dezynfekcji jaj, jednorazowo min. 30 sztuk jaj czas naswietlania (sterylizacji): 150 sekund automatyczne wyłączenie lamp przy otwarciu szuflady krabka wykonana ze stali chromowanej wykonany ze stali nierdzewnej Wymiary: 425x430x280mm Poz. 5 Lodówka podblatowa. Obudowa ze stali nierdzewnej. Wnętrze z tworzywa ABS. Tylna zewnętrzna ściana oraz dół z ocynkowanej blachy. Izolacja o grubości 60 mm. Wymiary: 588x623x838 mm Zasilanie / moc: 230V / 0,124kW Moc elektryczna: 0,05 kW Poz. 6 Lampa UV do zwalczania owadów latających montaż na ścianie, z wyjmowaną dolną tacą, ulotka wyposażona w siatkę ratującą o wysokim napięciu zasięg działania 50 m Moc świetlowa: 2x20 W Napiecie - U: 230 V Wymiary 650x95x320mm Moc elektryczna: 0,05 kW Poz. 7 Kosz na śmieci: Wykonany ze stali nierdzewnej, 4 koła Pokrywa z uchwytem. Wymiary: 610 mm wysokość, 530 mm średnica Pojemność 75 l.	B.1.1.20 MAGAZYN CHŁODNICZY: poz. 1 i poz. 2 Szafa chłodnicza (szt. 2) o parametrach nie gorzących niż: Pojemność netto: 383 l Temperatura max.: -8 °C Klasa energetyczna: D Możliwość zmiany kierunku otwierania drzwi: Tak Pojemność brutto: 600 l Roczne zużycie energii: ok. 671 kWh/rok Materiał wykonania: stal nierdzewna Napiecie - U: 230 V Szerokość - W: 680 mm Głębokość - D: 810 mm Wysokość - H: 2010 mm Waga - M: 126 kg Moc elektryczna: 0,175 kW Temperatura min.: -2 °C poz. 3 Szafa mroźnicza (szt. 1) o parametrach nie gorzących niż: Pojemność netto: ok. 465 l Temperatura max.: -22 °C Klasa energetyczna: D Możliwość zmiany kierunku otwierania drzwi: Tak Pojemność brutto: 650 l Roczne zużycie energii: 2351 kWh/rok Materiał wykonania: stal nierdzewna Napiecie - U: 230 V Szerokość - W: 740 mm Głębokość - D: 830 mm Wysokość - H: 2010 mm Waga - M: 115 kg Moc elektryczna: 0,175 kW Temperatura min.: -2 °C poz. 4 Szafa wisząca (razem 4 szt.) ze stali nierdzewnej spawana, wykonanie przysięcenne. Półka regulowana Drzwi suwane Nogi / konstrukcja z profilu 30x30mm. Wymiary 1000x700x850mm. poz. 5 Zlew parządkowy (szt. 1): konstrukcja spawana komora zlewu zabudowana wymiary komory 320x300x150mm wysokość odpływu od podłogi 350mm wysokość do otworu pod baterię ze złączką do węża 500 mm Wymiary: 500x500x500mm poz. 6 Zlew parządkowy (szt. 1): konstrukcja spawana komora zlewu zabudowana wymiary komory 320x300x150mm wysokość odpływu od podłogi 350mm wysokość do otworu pod baterię ze złączką do węża 500 mm Wymiary: 500x500x500mm poz. 7 regał magazynowy (szt. 1) ze stali nierdzewnej, półki pełne, skrapiany, min. 4 półki nogi wykonane z profilu 30x30 mm nogi łączone do półek za pomocą śrub maksymalne obciążenie na półkę 70kg/m² Wymiary: 1200x300x1800 mm B.1.1.22 MAGAZYN ZASOBÓW: poz. 1, regał magazynowy (szt. 1) ze stali nierdzewnej, półki azurowe, skrapiany, min. 4 półki nogi wykonane z profilu 30x30 mm nogi łączone do półek za pomocą śrub maksymalne obciążenie na półkę 70kg/m² Wymiary: 1200x300x1800 mm poz. 2, regał magazynowy (szt. 1) ze stali nierdzewnej, półki azurowe, skrapiany, min. 4 półki nogi wykonane z profilu 30x30 mm nogi łączone do półek za pomocą śrub maksymalne obciążenie na półkę 70kg/m² Wymiary: 1200x300x1800 mm poz. 3, regał magazynowy (szt. 2) ze stali nierdzewnej, półki azurowe, skrapiany, min. 4 półki nogi wykonane z profilu 30x30 mm nogi łączone do półek za pomocą śrub maksymalne obciążenie na półkę 70kg/m² Wymiary: 1200x300x1800 mm poz. 4, regał magazynowy (szt. 2) ze stali nierdzewnej, półki azurowe, skrapiany, min. 4 półki nogi wykonane z profilu 30x30 mm nogi łączone do półek za pomocą śrub maksymalne obciążenie na półkę 70kg/m² Wymiary: 1200x300x1800 mm poz. 5, skrzynia paleta z drewna świerkowego, suszonego, czterostronnie heblowanego, ściany azurowe, wszystkie elementy drewniane, które mają kontakt z przechowywanym towarem muszą być zakroglone. Łączenie zlewna za pomocą gwoździ pierścieniowych ocynkowanych, a dodatkowo łączenia desek z belkami klejone klejem wodoodpornym, na bokach skrzyni zasłazyły do wzmocnienia konstrukcji. Wymiary: 1200x800x800mm. Dopuszczalną są zastosowanie dwóch skrzyni palet o wymiarach 800x600x800mm każde. B.1.1.19 MAGAZYN PROD. SUCHYCH: poz. 1 i poz. 2: regał magazynowy (szt. 2) ze stali nierdzewnej, półki azurowe, skrapiany, min. 4 półki nogi wykonane z profilu 30x30 mm nogi łączone do półek za pomocą śrub maksymalne obciążenie na półkę 70kg/m² Wymiary: 1200x600x1800 mm poz. 3 i poz. 4: regał magazynowy (szt. 2) ze stali nierdzewnej, półki azurowe, skrapiany, min. 4 półki nogi wykonane z profilu 30x30 mm nogi łączone do półek za pomocą śrub maksymalne obciążenie na półkę 70kg/m² Wymiary: 300x300x1800 mm	B.1.1.23 POMIESZCZENIE MYCIA WÓZKÓW Poz. 1. Kosz na śmieci: Wykonany ze stali nierdzewnej, 4 koła Pokrywa z uchwytem. Wymiary: 610 mm wysokość, 530 mm średnica Pojemność 75 l. Poz. 2 Stół ze stali nierdzewnej ze zlewem dwukomorowym z półką, skrapiany, wykonanie przysięcenne. nogi oraz półkę łączone za pomocą śrub otwór pod baterię o średnicy ø 33 mm stół posiada 2 komory o wymiarach 400x400x250 mm blat łączony ze spadkiem w stronę komory Wymiary 1400x600x850mm. Poz. 3 Bateria zlewozmywakowa stojąca, jednoetapowa ze spryskiwaczem i wylewką łokciową wymagana Ø otworu 34-36 mm Poz. 4, poz. 5, poz. 6 Wózek kełnerski (szt. min. 3) z półką ze stali nierdzewnej Wymiary 850x300x800mm. wymiary powierzchni roboczej 800x500 mm maksymalny udźwieg do 75 kg, gumowe kółka, 2 z hamulcami
--	--	---	---	--	---	---	--

INWESTOR:
GMINA MIEJSKA KRAKÓW REPREZENTOWANA PRZEZ
DYREKTORA MCOO. UL. ULANÓW 9A; 31-450 KRAKÓW

OBJEKT:
SZKOŁA PODSTAWOWA NR 54, PRZEDSZKOLE NR 133
UL. TYNECKA 122, 30-376 KRAKÓW

PROGRAM FUNKCJONALNO UŻYTKOWY DLA ROZBUDOWY I PRZEBUDOWY BUDYNKU SZKOŁY NR
54 I PRZEDSZKOLA NR 133, ZAGOSPODAROWANIE TERENU I NIEZBĘDNYMI ROZBIÓRKAMI NA
TERENIE SZKOŁY PODSTAWOWEJ NR 54.
DZ. NR 52/2 OBRĘB 0005, JEDN. EW. PODGÓRZE, UL. TYNECKA 122, 30-376 KRAKÓW.

PROJEKTANT:
di inż. arch. Joanna Kolodziej
UPB 3062/2000

SPRAWDZAJĄCY:
inż. inż. arch. Marcin Kolodziej
UPB SW - 6/2003

TYTUŁ RYSUNKU:
RZUT POZIOMU 217.40 I 218.45 -
PARTER -wyposażenie kuchni.

SKALA:
1:100

DATA:
11.2021

NR RYSUNKU:
A - 3 TK