


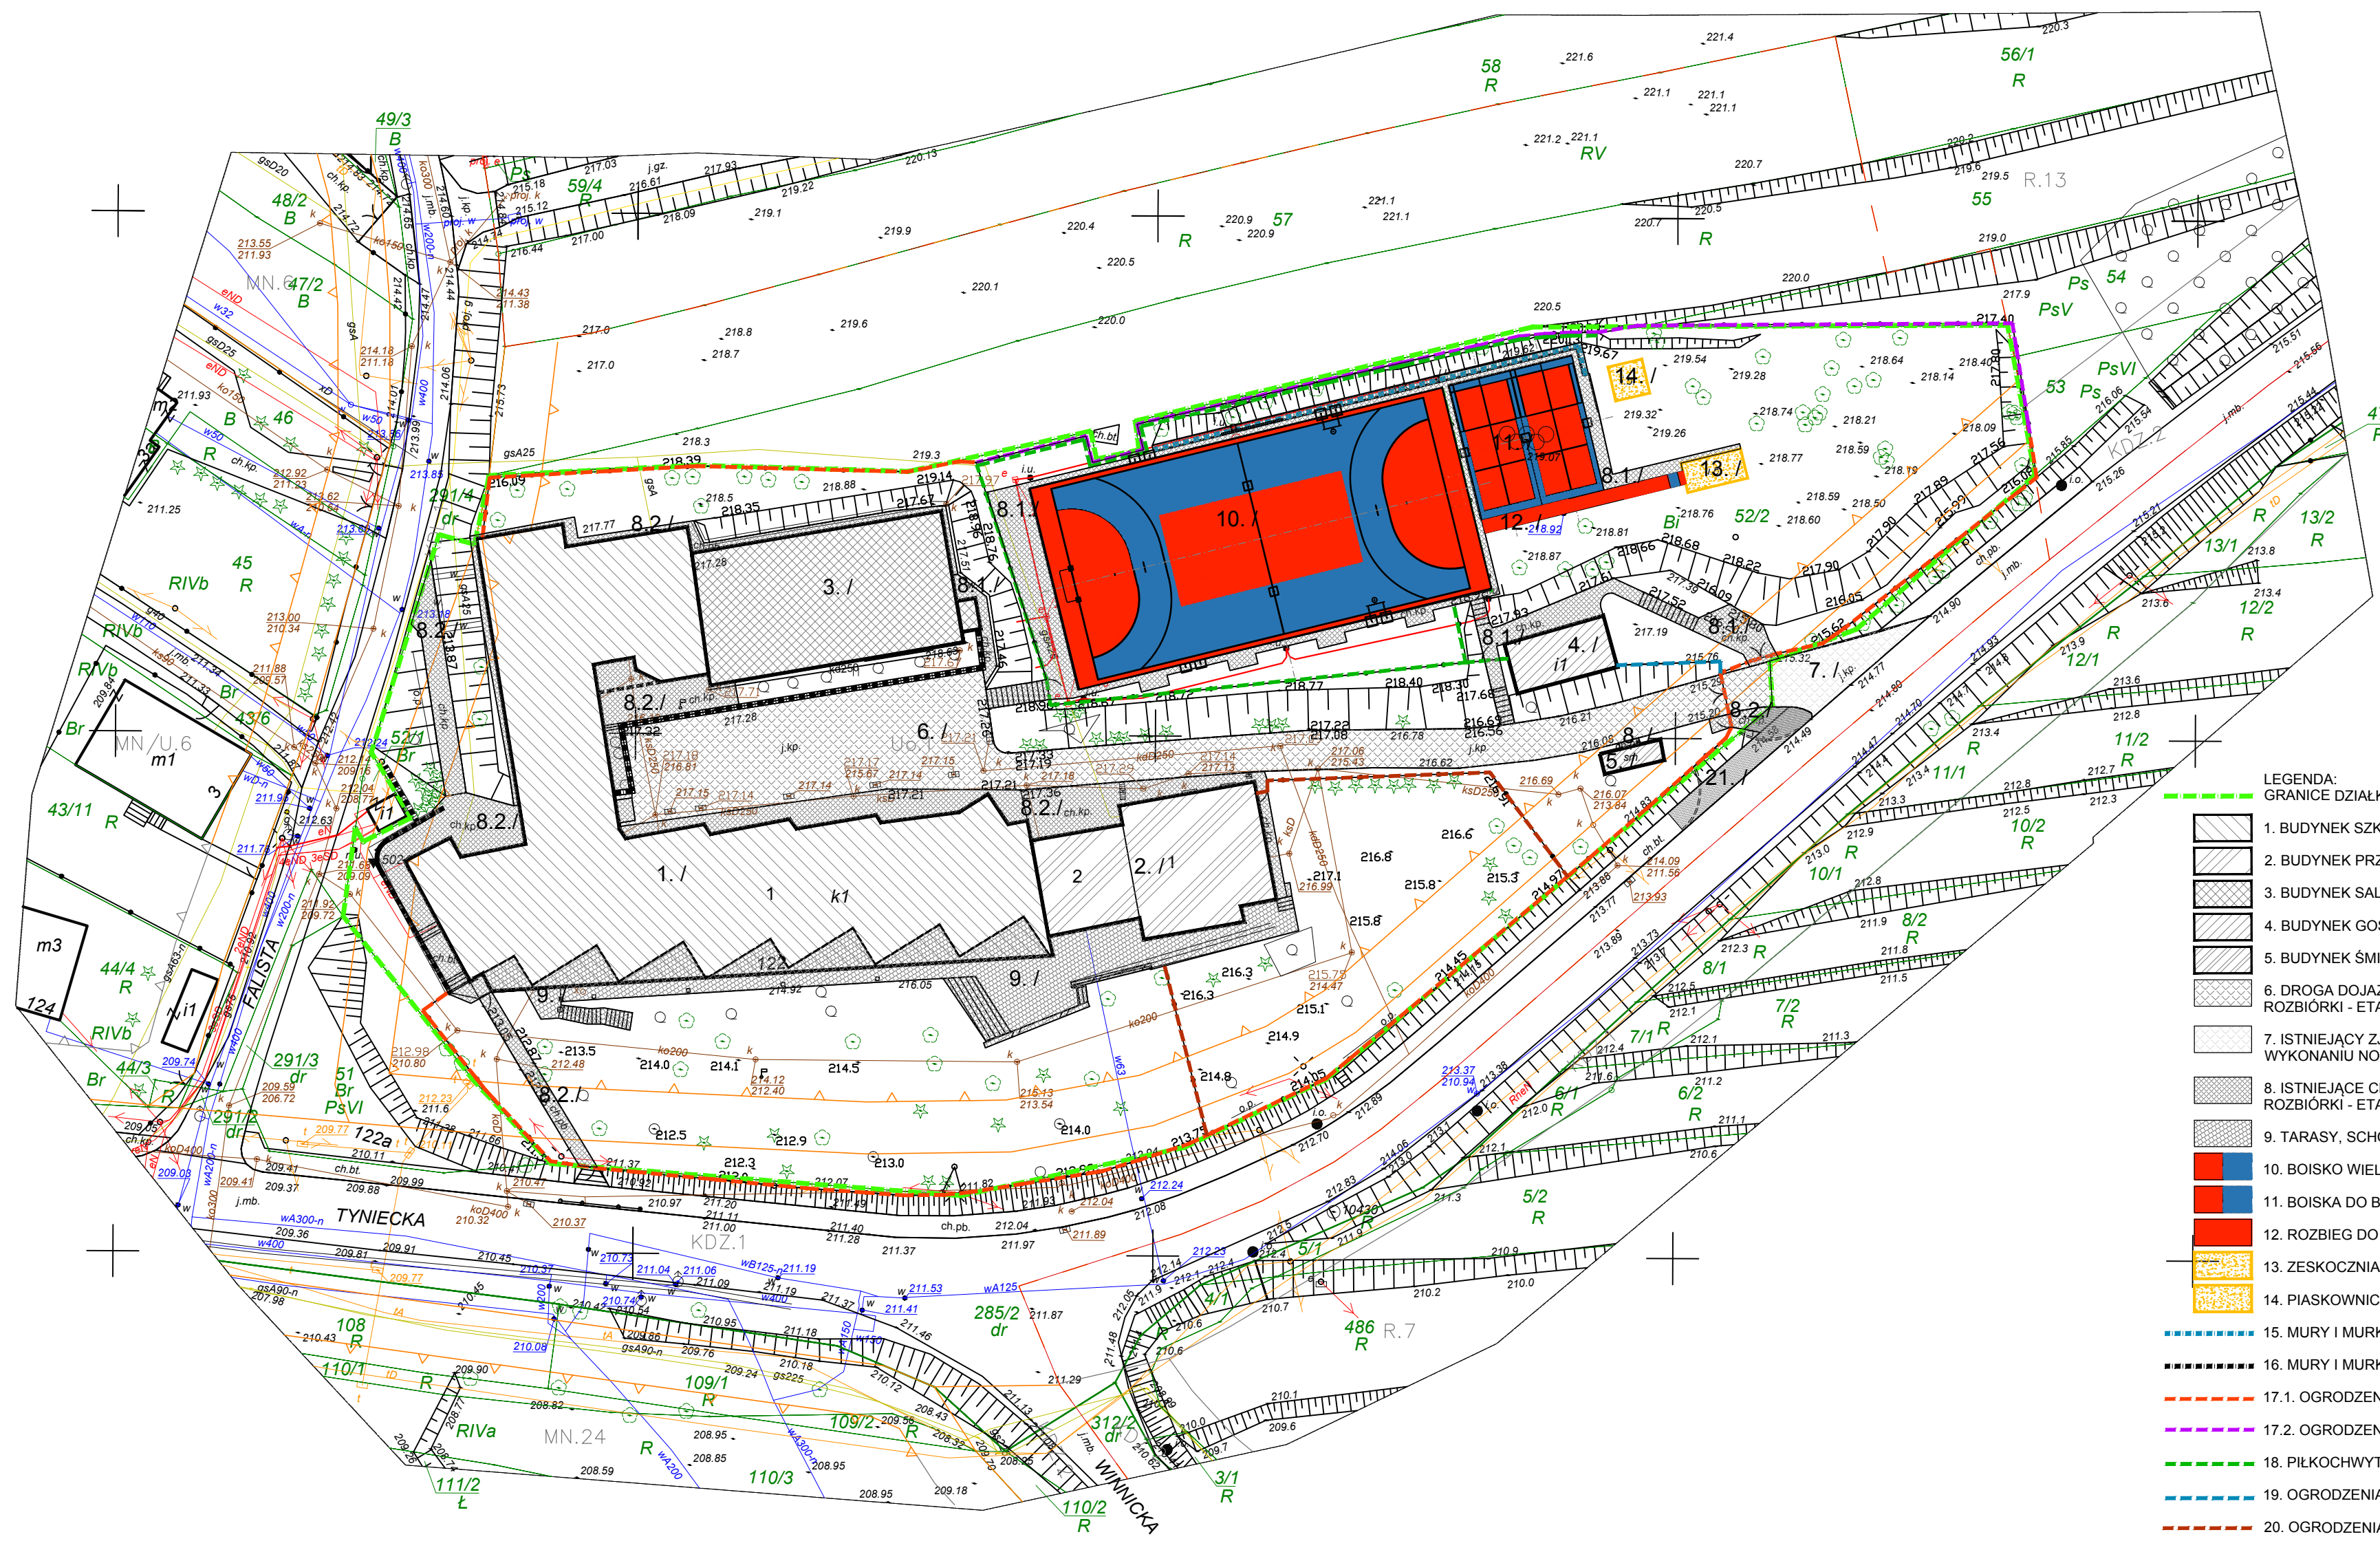

- LEGENDA:
GRANICE DZIAŁKI NR 52/2 - DZIAŁKA SP NR 54 I PRZEDSZKOLA NR 133 (FILIA)
- 1. BUDYNEK SZKOŁY - DO ROZBIÓRKI - ETAP II.
 - 2. BUDYNEK PRZEDSZKOLA - DO ROZBIÓRKI - ETAP II.
 - 3. BUDYNEK SALI GIMNASTYCZNEJ - DO PRZEBUDOWY - ETAP II.
 - 4. BUDYNEK GOSPODARCZY - DO ROZBIÓRKI - ETAP I.
 - 5. BUDYNEK ŚMIETNIKA - DO ROZBIÓRKI - ETAP II.
 - 6. DROGA DOJAZDOWA, MIEJSCA POSTOJOWE NA TERENIE DZIAŁKI - DO ROZBIÓRKI - ETAP II.
 - 7. ISTNIEJĄCY ZJAZD Z UL. TYNIECKIEJ - DZ. NR 285/2 - DO ROZBIÓRKI PO WYKONANIU NOWEGO ZJAZDU - ETAP II.
 - 8. ISTNIEJĄCE CHODNIKI, SCHODY TERENOWE, POCHYLNIE, OPASKI - DO ROZBIÓRKI - ETAP I - NR 8.1, ETAP II - NR 8.2.
 - 9. TARASY, SCHODY ŻELBETOWE - DO ROZBIÓRKI - ETAP II.
 - 10. BOISKO WIELOFUNKCYJNE - DO ROZBIÓRKI - ETAP I.
 - 11. BOISKA DO BADMINTONA - DO ROZBIÓRKI - ETAP I.
 - 12. ROZBIEG DO SKOKU W DAL - DO ROZBIÓRKI - ETAP I.
 - 13. ZESKOCZNIA DO SKOKU W DAL - DO ROZBIÓRKI - ETAP I.
 - 14. PIASKOWNICA - DO ROZBIÓRKI - ETAP I.
 - 15. MURY I MURKI OPOROWE - DO ROZBIÓRKI - ETAP I.
 - 16. MURY I MURKI OPOROWE - DO ROZBIÓRKI - ETAP II.
 - 17.1. OGRODZENIE ZEWNĘTRZNE TERENU - DO ROZBIÓRKI - ETAP II.
 - 17.2. OGRODZENIE ZEWNĘTRZNE TERENU - DO PRZEBUDOWY - ETAP II.
 - 18. PIŁKOCHWYTY PRZY BOISKACH - DO ROZBIÓRKI - ETAP I.
 - 19. OGRODZENIA WEWNĘTRZNE - DO ROZBIÓRKI - ETAP I.
 - 20. OGRODZENIA WEWNĘTRZNE - DO ROZBIÓRKI - ETAP II.
 - 21. LOKALIZACJA PROJEKTOWANEGO NOWEGO ZJAZDU. (ISTNIEJĄCY CHODNIK NA DZ. NR 285/2 (UL. TYNIECKA))

PRACOWNIA architektoniczna 31-043 Kraków, Plac Dominikański 1/5a dr inż. arch. Joanna Kołodziej mgr inż. arch. Marcin Kołodziej	INWESTOR: GMINA MIEJSKA KRAKÓW REPREZENTOWANA PRZEZ DYREKTORA MIEJSKIEGO CENTRUM OBSŁUGI OŚWIATY W KRAKOWIE, UL. ULANÓW, 9, 31-450 KRAKÓW. OBJEKT: INWENTARYZACJA OBIEKTÓW BUDOWLANÝCH PRZY UL. TYNIECKIEJ 122, DZ. NR 52/2, OBR. 0005 PODGÓRZE, UL. TYNIECKA 122, 30-376 KRAKÓW.		NR RYSUNKU: R - 1.1
	TYTUŁ RYSUNKU: INWENTARYZACJA - ROZBIÓRKI - SYTUACJA. MAPA SYT.-WYS.		
	PROJEKTANT: dr inż. arch. Joanna Kołodziej UPB 306/2000	SPRAWDZAJĄCY: mgr inż. arch. Marcin Kołodziej UPB SW -6/2003	SKALA: 1:500

DATA:
05.2021